



- RENV001
- aansluiting plafondlichtpunt
 - aansluiting wandlichtpunt
 - aansluiting buitenlichtpunt
 - schakelaar
 - dubbele wandcontactdoos
 - enkele wandcontactdoos
 - hoofdbediening mech. ventilatie
 - thermostaat
 - drukknop deurbel
 - schel
 - rookmelder
 - losse leiding
 - aansluitpunt koestkast
 - aansluitpunt oven
 - aansluitpunt afzuigkap
 - aansluitpunt kookplaat
 - losse leiding
 - wandafzuigpunt mechanische ventilatie
 - elektrische radiator
 - cv-verdelers
 - standleiding vloerverw.
 - ruimte voorzien van vloerverwarming
 - opstelplaat warmtepomp
 - opstelplaat buffervat
 - mechanische ventilatie unit
 - opstelplaat overomvormerzonnepanelen
 - opstelplaat wasmachine
 - hwa
 - ventilatie rooster

bouwnr. A1
begane grond

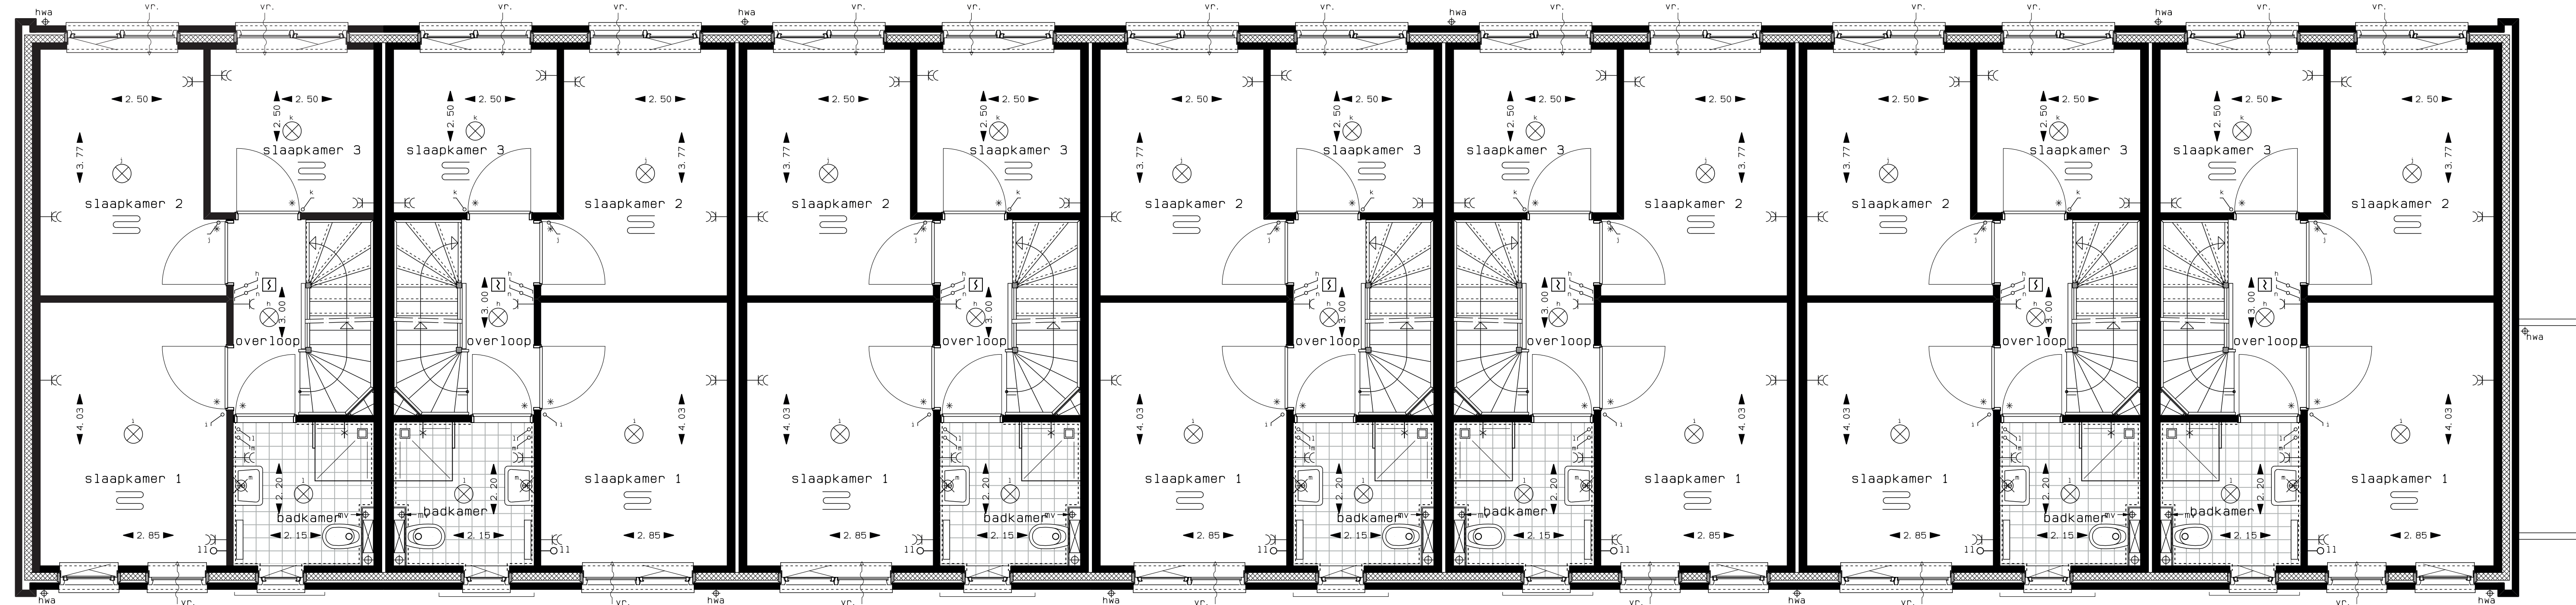

bouwnr. A1
1e verdieping

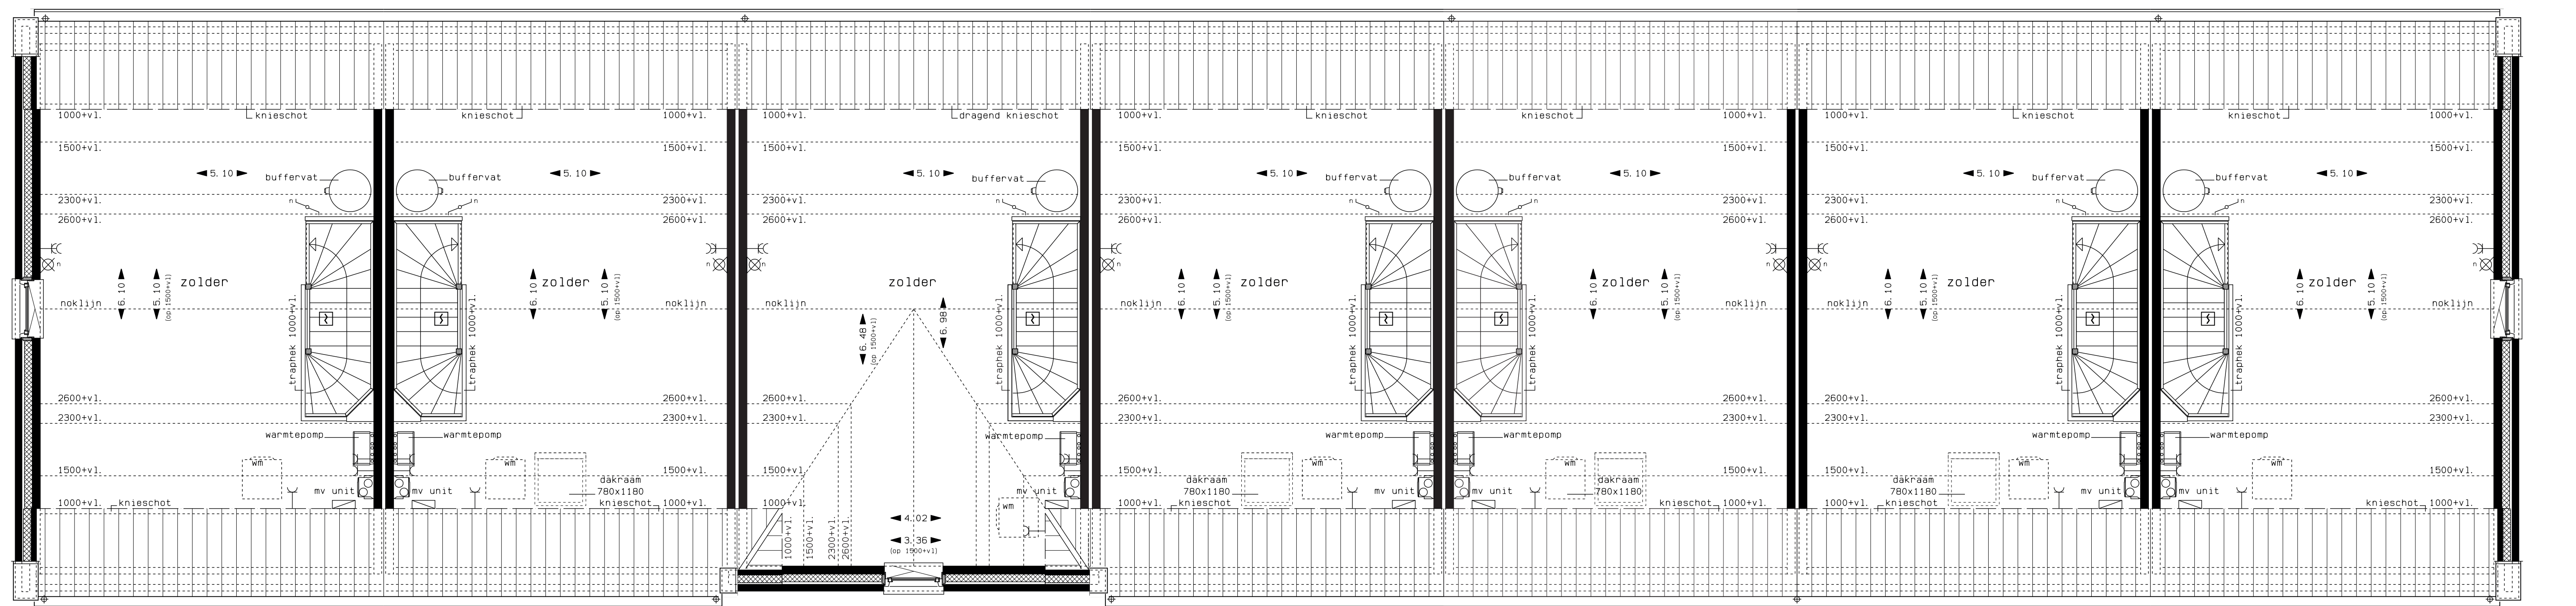

bouwnr. A1
2e verdieping



de Lindenlaan
Begane grond, 1e en 2e verdieping
bnr. A1, B2 t/m B6 en A7

**Type A
Lei
linde**

**Type B
Pla
taan**

Project : De Lindenlaan fase 2
13 woningen te Oudijssengelaan
Opdrachtgever : Gebroeders Blokland
Moorbeil 5, 3711 NZ
Hardinxveld-Giessendam
T +31 (0)184 - 423 888
E info@gebroedersblokland.nl
Onderdeel : Plattegronden
Bouwnummer A1, B2 t/m B6 en A7

Projectnr. : 2012-1074
Tekent. : VM-01
Datum : 03-06-2019
Schaal : 1:50
Formaat : A0