

bouwnr. C8  
voorgevel


bouwnr. C9

bouwnr. C9  
rechter zijgevel

bouwnr. C9  
achtergevel


bouwnr. C8

bouwnr. C8  
linker zijgevel

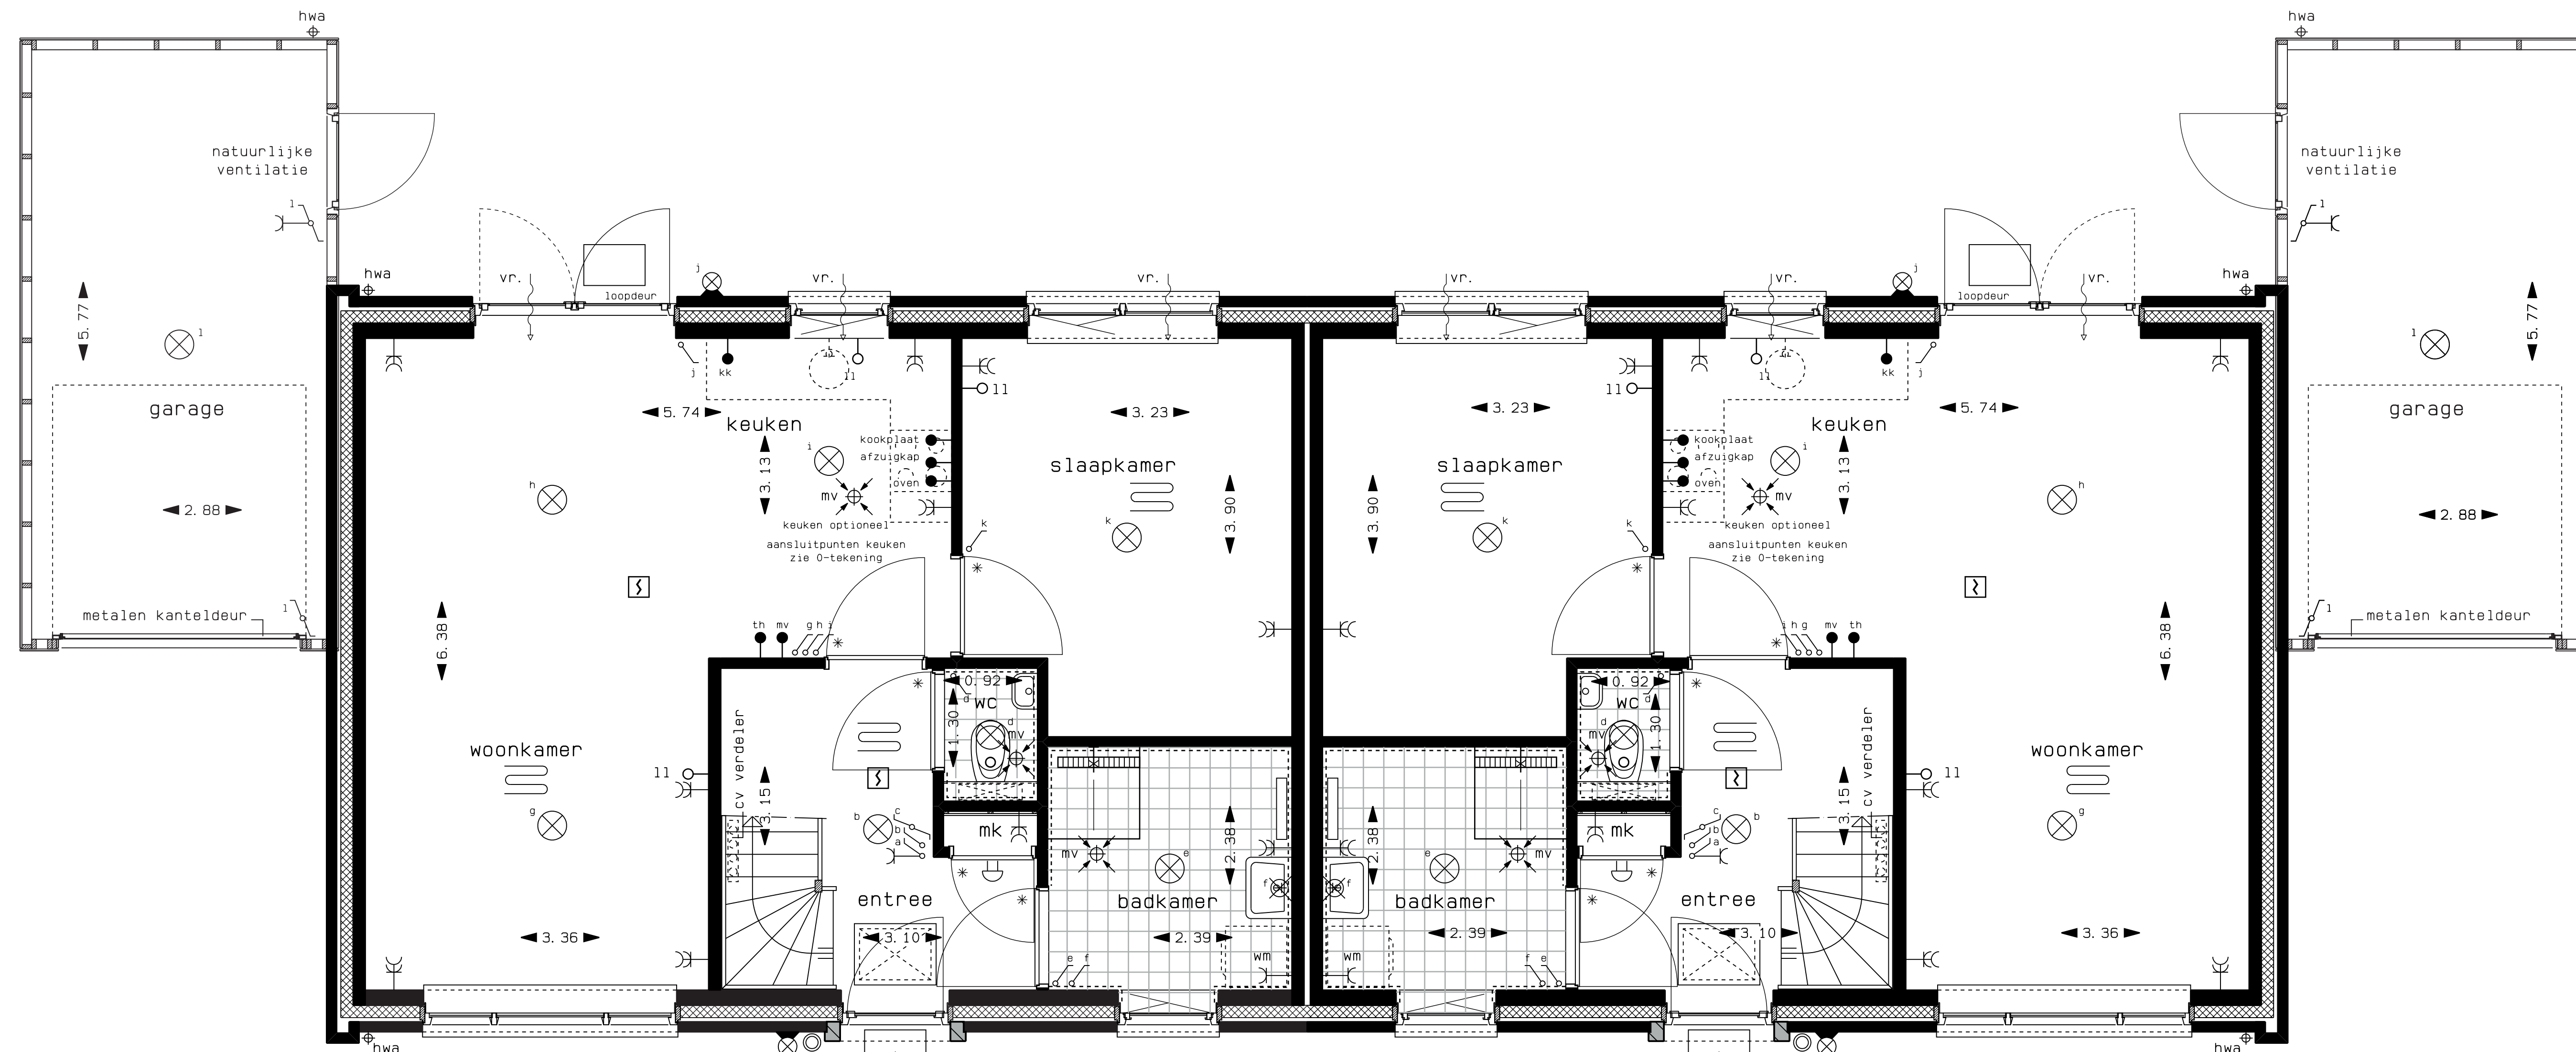


bouwnr. C8  
begane grond

bouwnr. C9

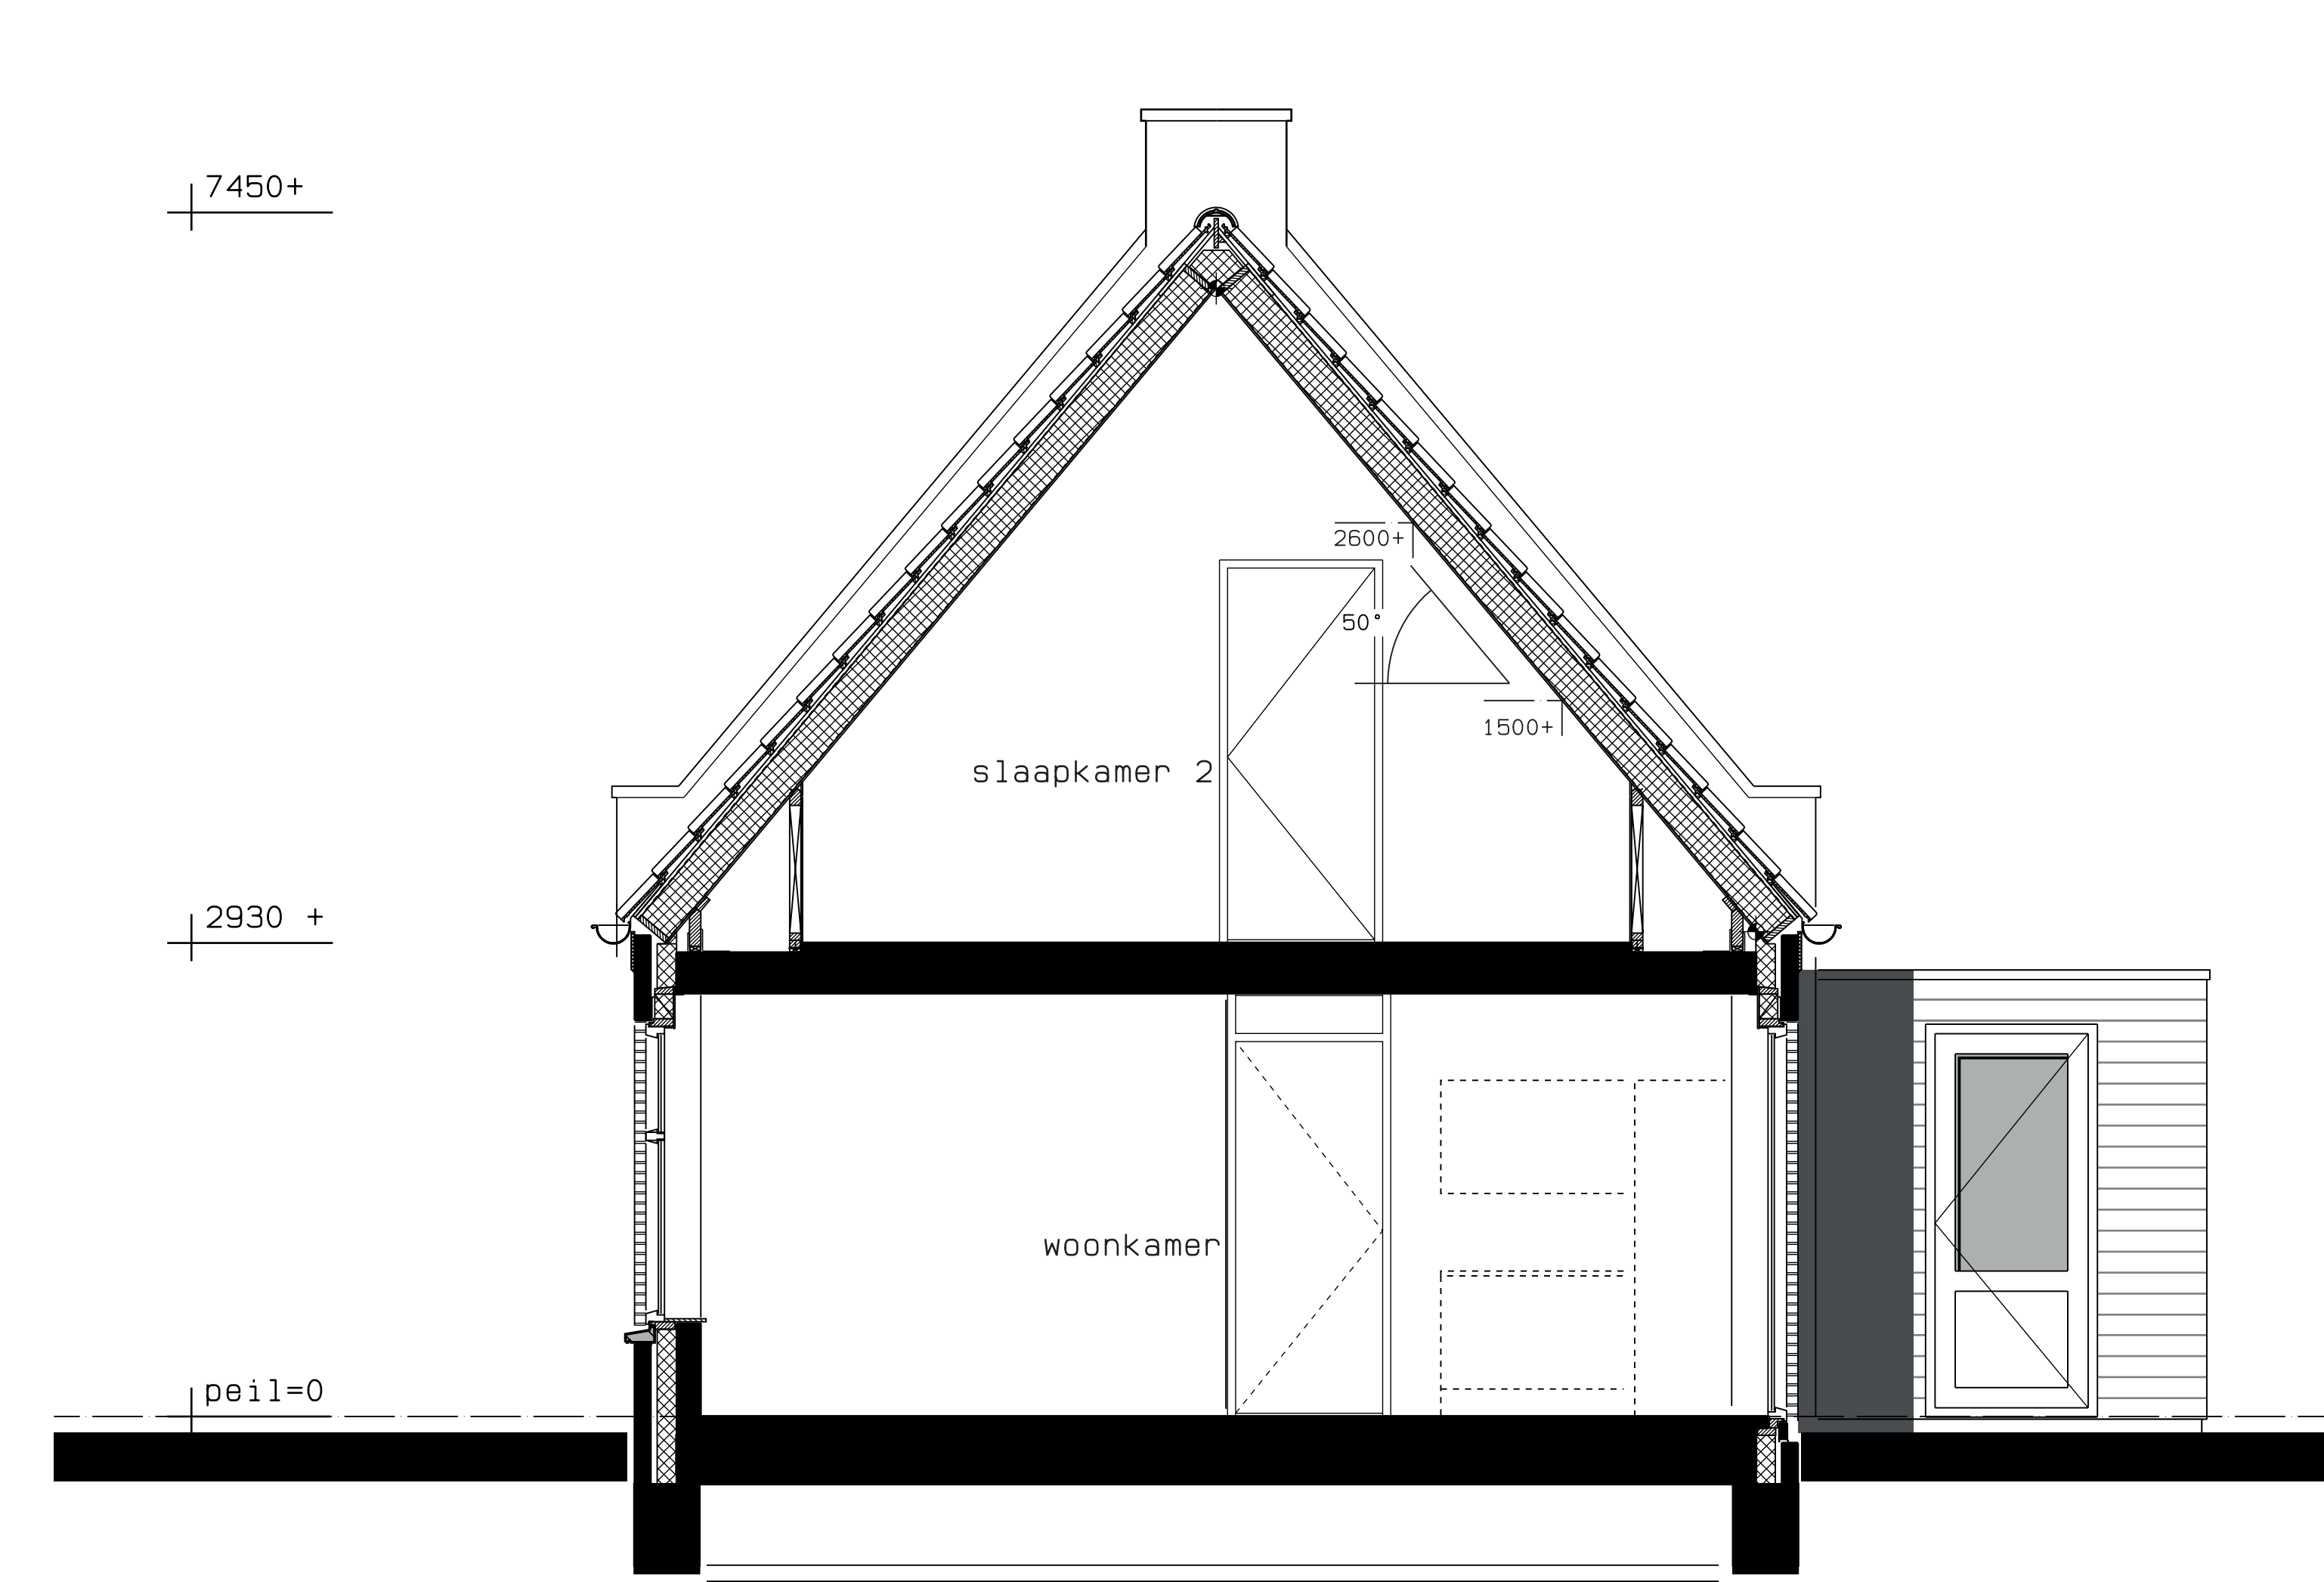

doorsnede

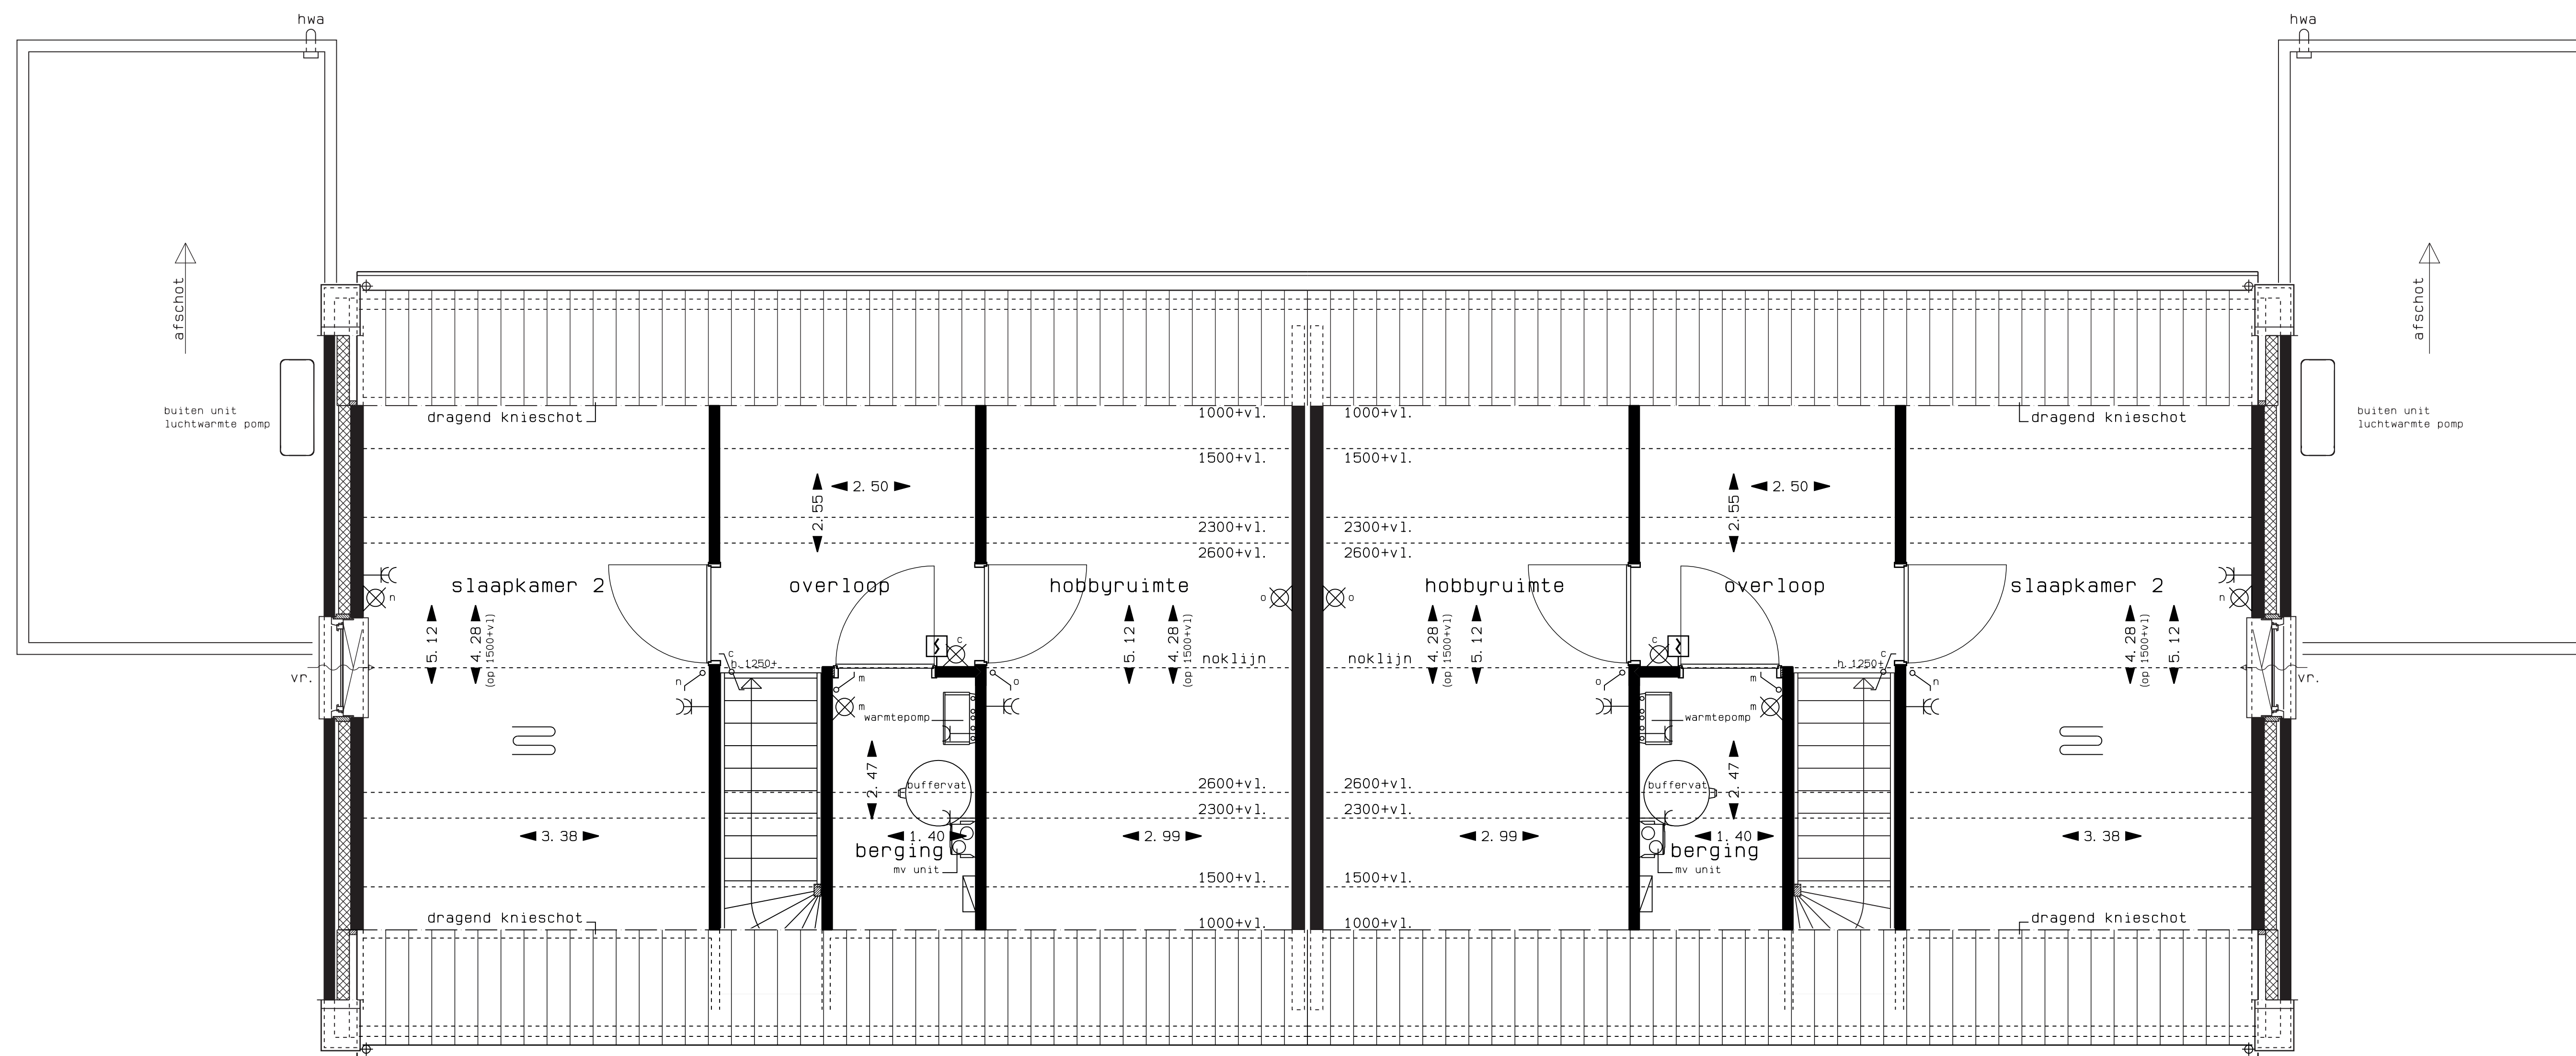

bouwnr. C8  
verdieping

bouwnr. C9

RENV001

- aansluiting plafondlichtpunt
- aansluiting wandlichtpunt
- aansluiting buitenlichtpunt
- schakelaar
- wisselschakelaar
- dubbele wandcontactdoos
- enkele wandcontactdoos
- hoofdbediening mech. ventilatie
- thermostaat
- drukknop deurbel
- schel
- rookmelder
- loze leiding
- aansluitpunt koelkast
- aansluitpunt oven
- aansluitpunt afzuigkap
- aansluitpunt kookplaat
- loze leiding
- wandafzuigpunt mechanische ventilatie
- plafondafzuigpunt mechanische ventilatie
- elektrische radiator
- cv-verdelers
- standleiding riolering
- ruimte voorzien van vloerverwarming
- opstelplaats warmtepomp
- opstelplaats buffervat
- mechanische ventilatie unit
- opstelplaats omvormer zonnepanelen
- opstelplaats wasmachine
- hwa
- ventilatie rooster

**deLindenlaan** Type C  
**Es doorn**

Begane grond, 1e verdieping en  
doorsnede, bnr. C8 en C9

Project : De Lindenlaan fase 2  
15 woningen te Oostgensplaat  
Opdrachtgever : Gebroeders Blokland  
Moorbei 5, 3371 NZ  
Hardinxveld-Geezeendam  
T +31 (0)184 - 420 888  
E info@gebroedersblokland.nl  
Plattegronden  
Bouwnummer C8 en C9

Projectnr. : 2012-1074  
Tek.nr. : VK-03  
Datum : 03-06-2019  
Schaal : 1:50  
Formaat : A1