




bouwnr. E14 en E15
voorgevel




bouwnr. E14 en E15
rechter zijgevel

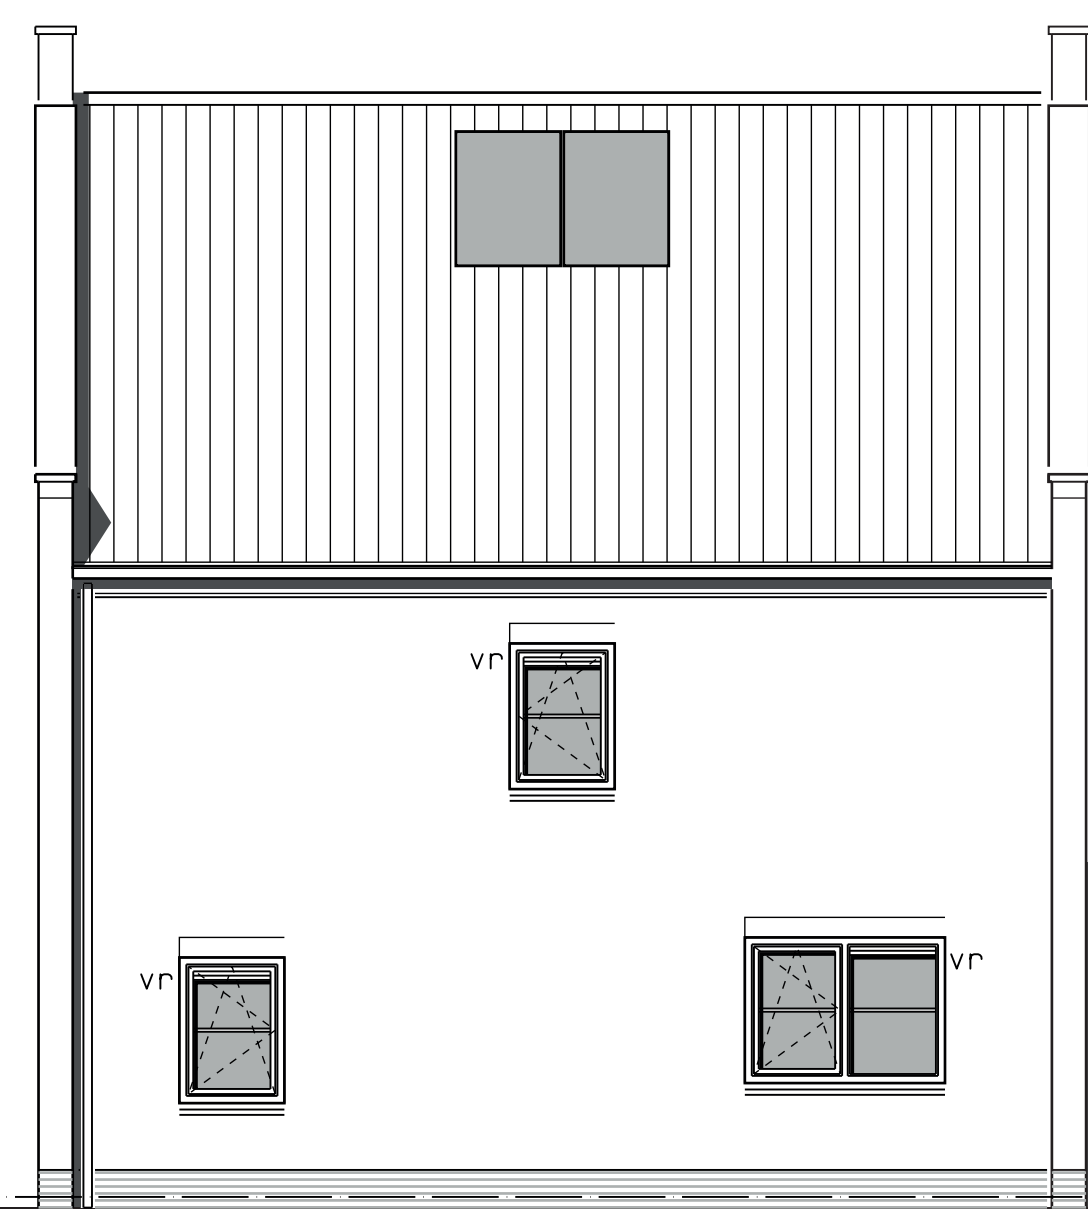


bouwnr. E14 en E15
achtergevel




bouwnr. E14 en E15
linker zijgevel

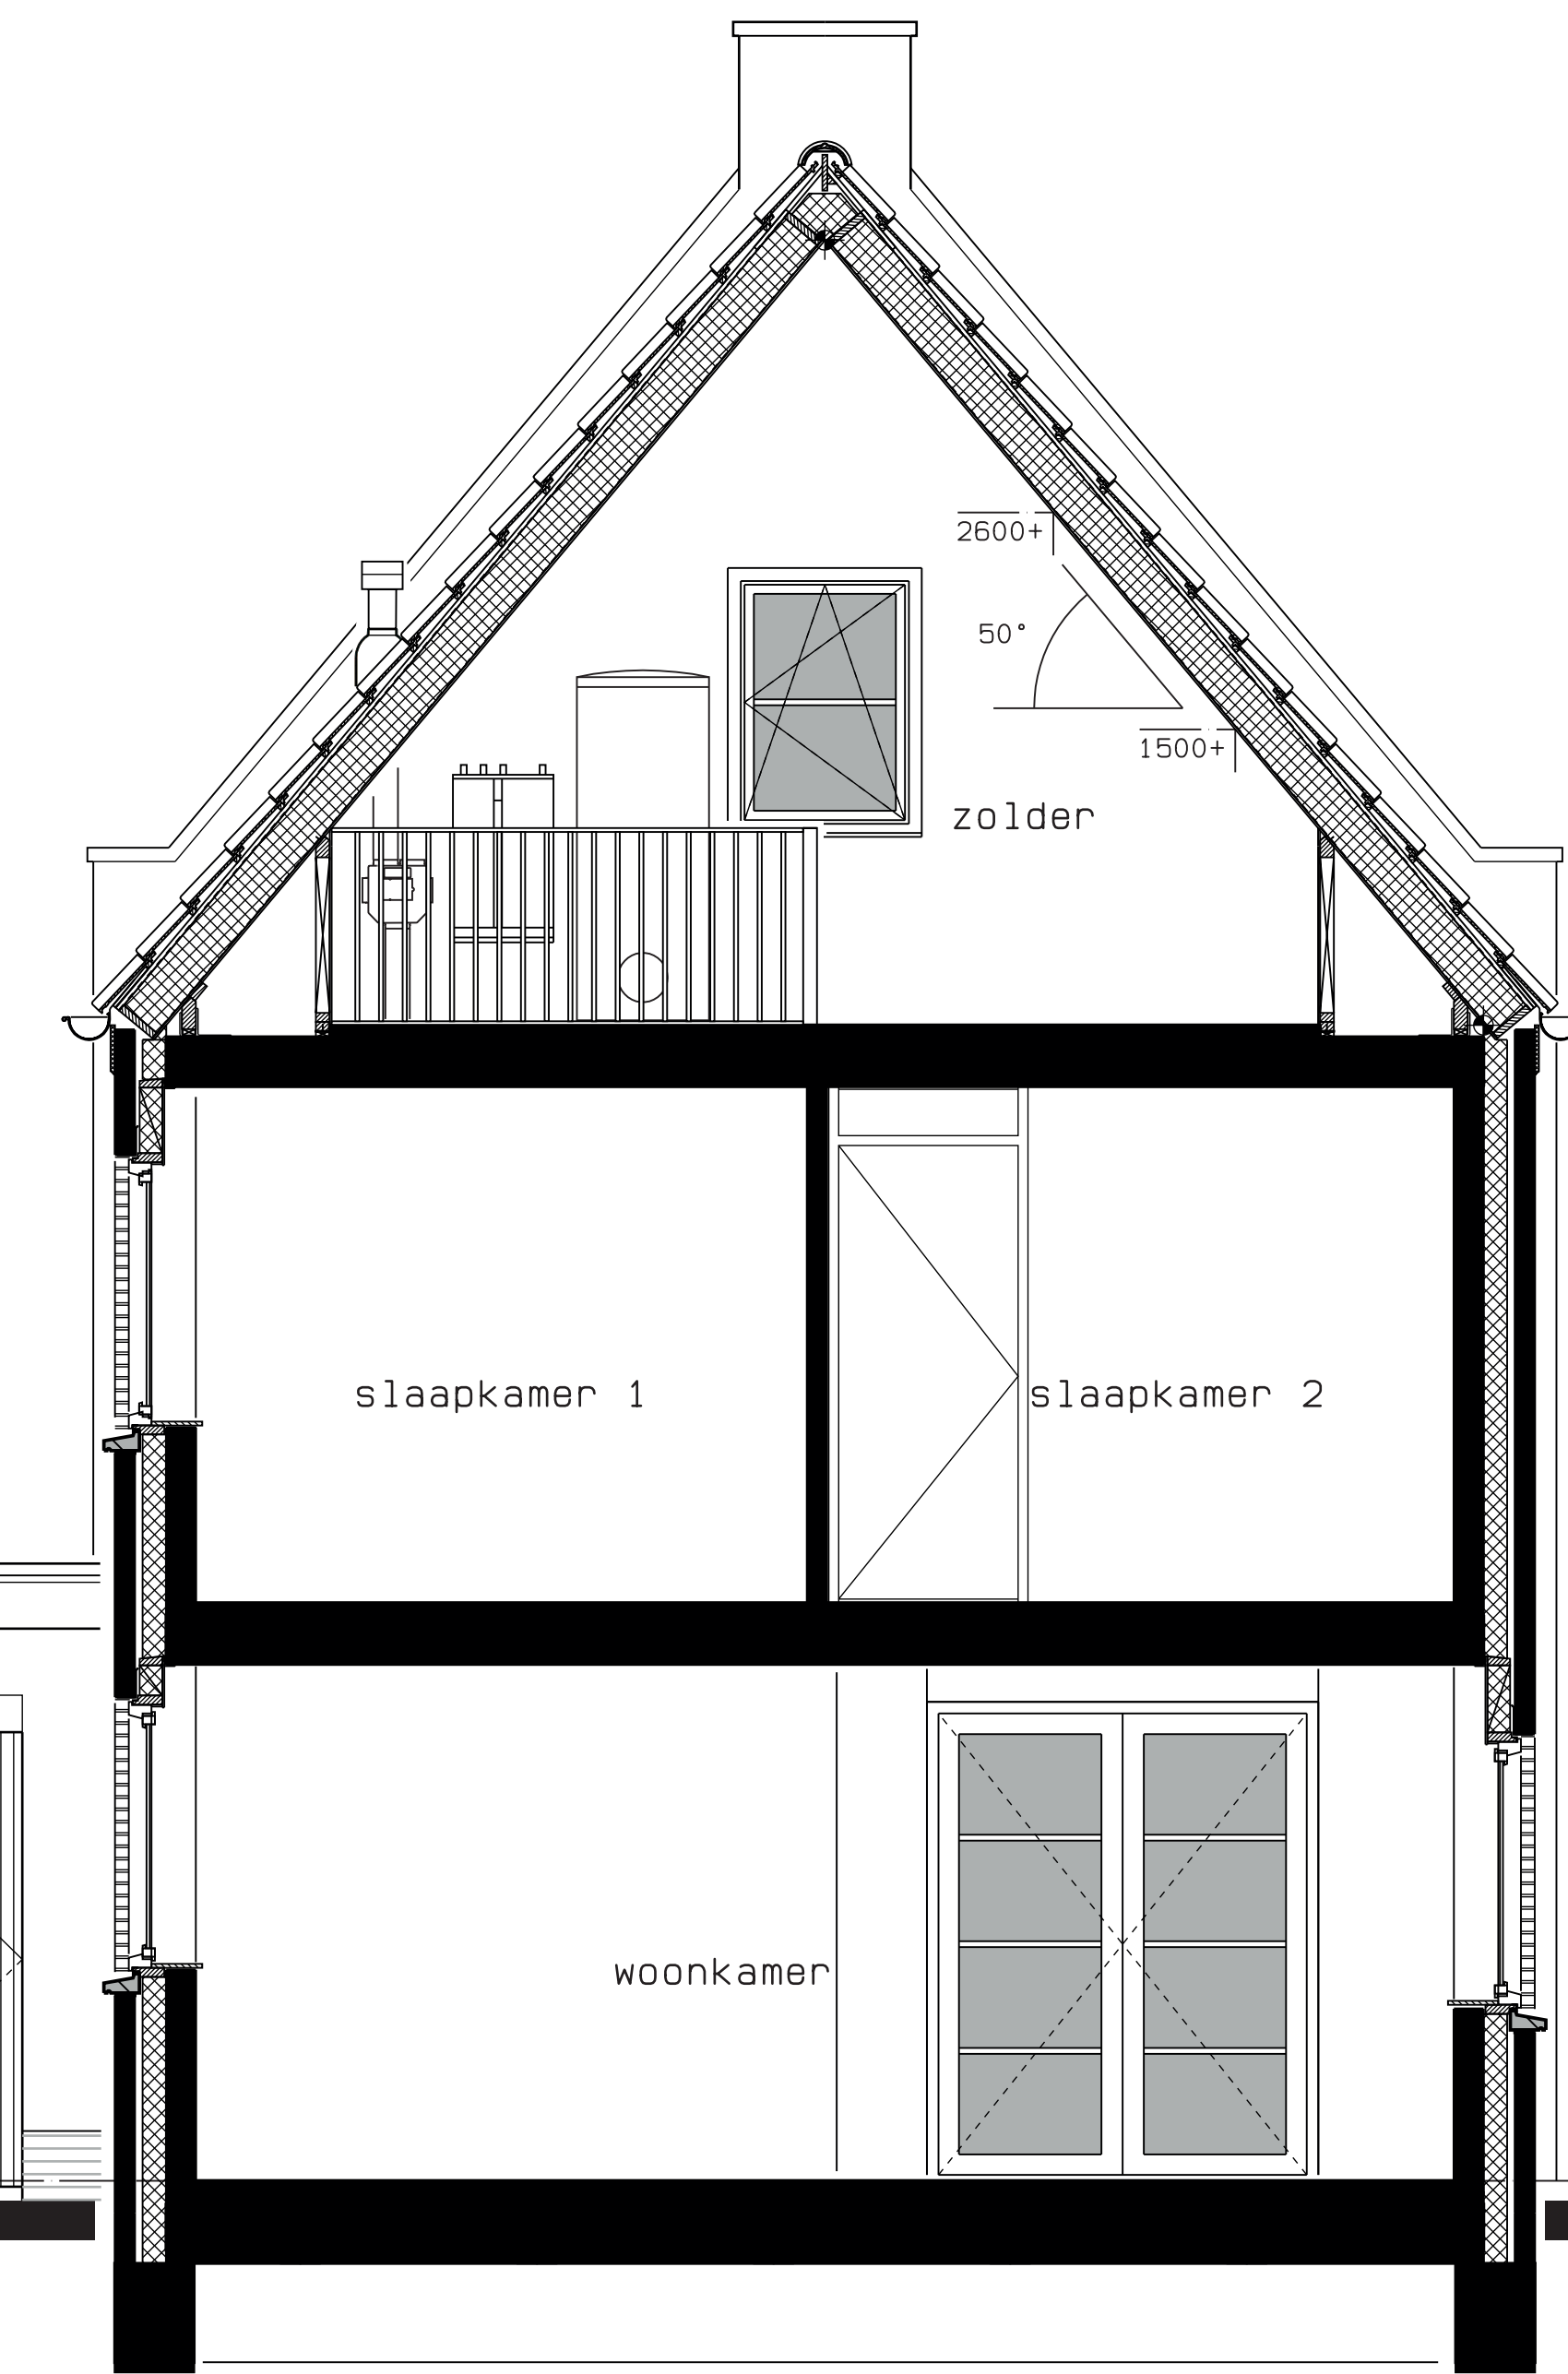


doorsnede

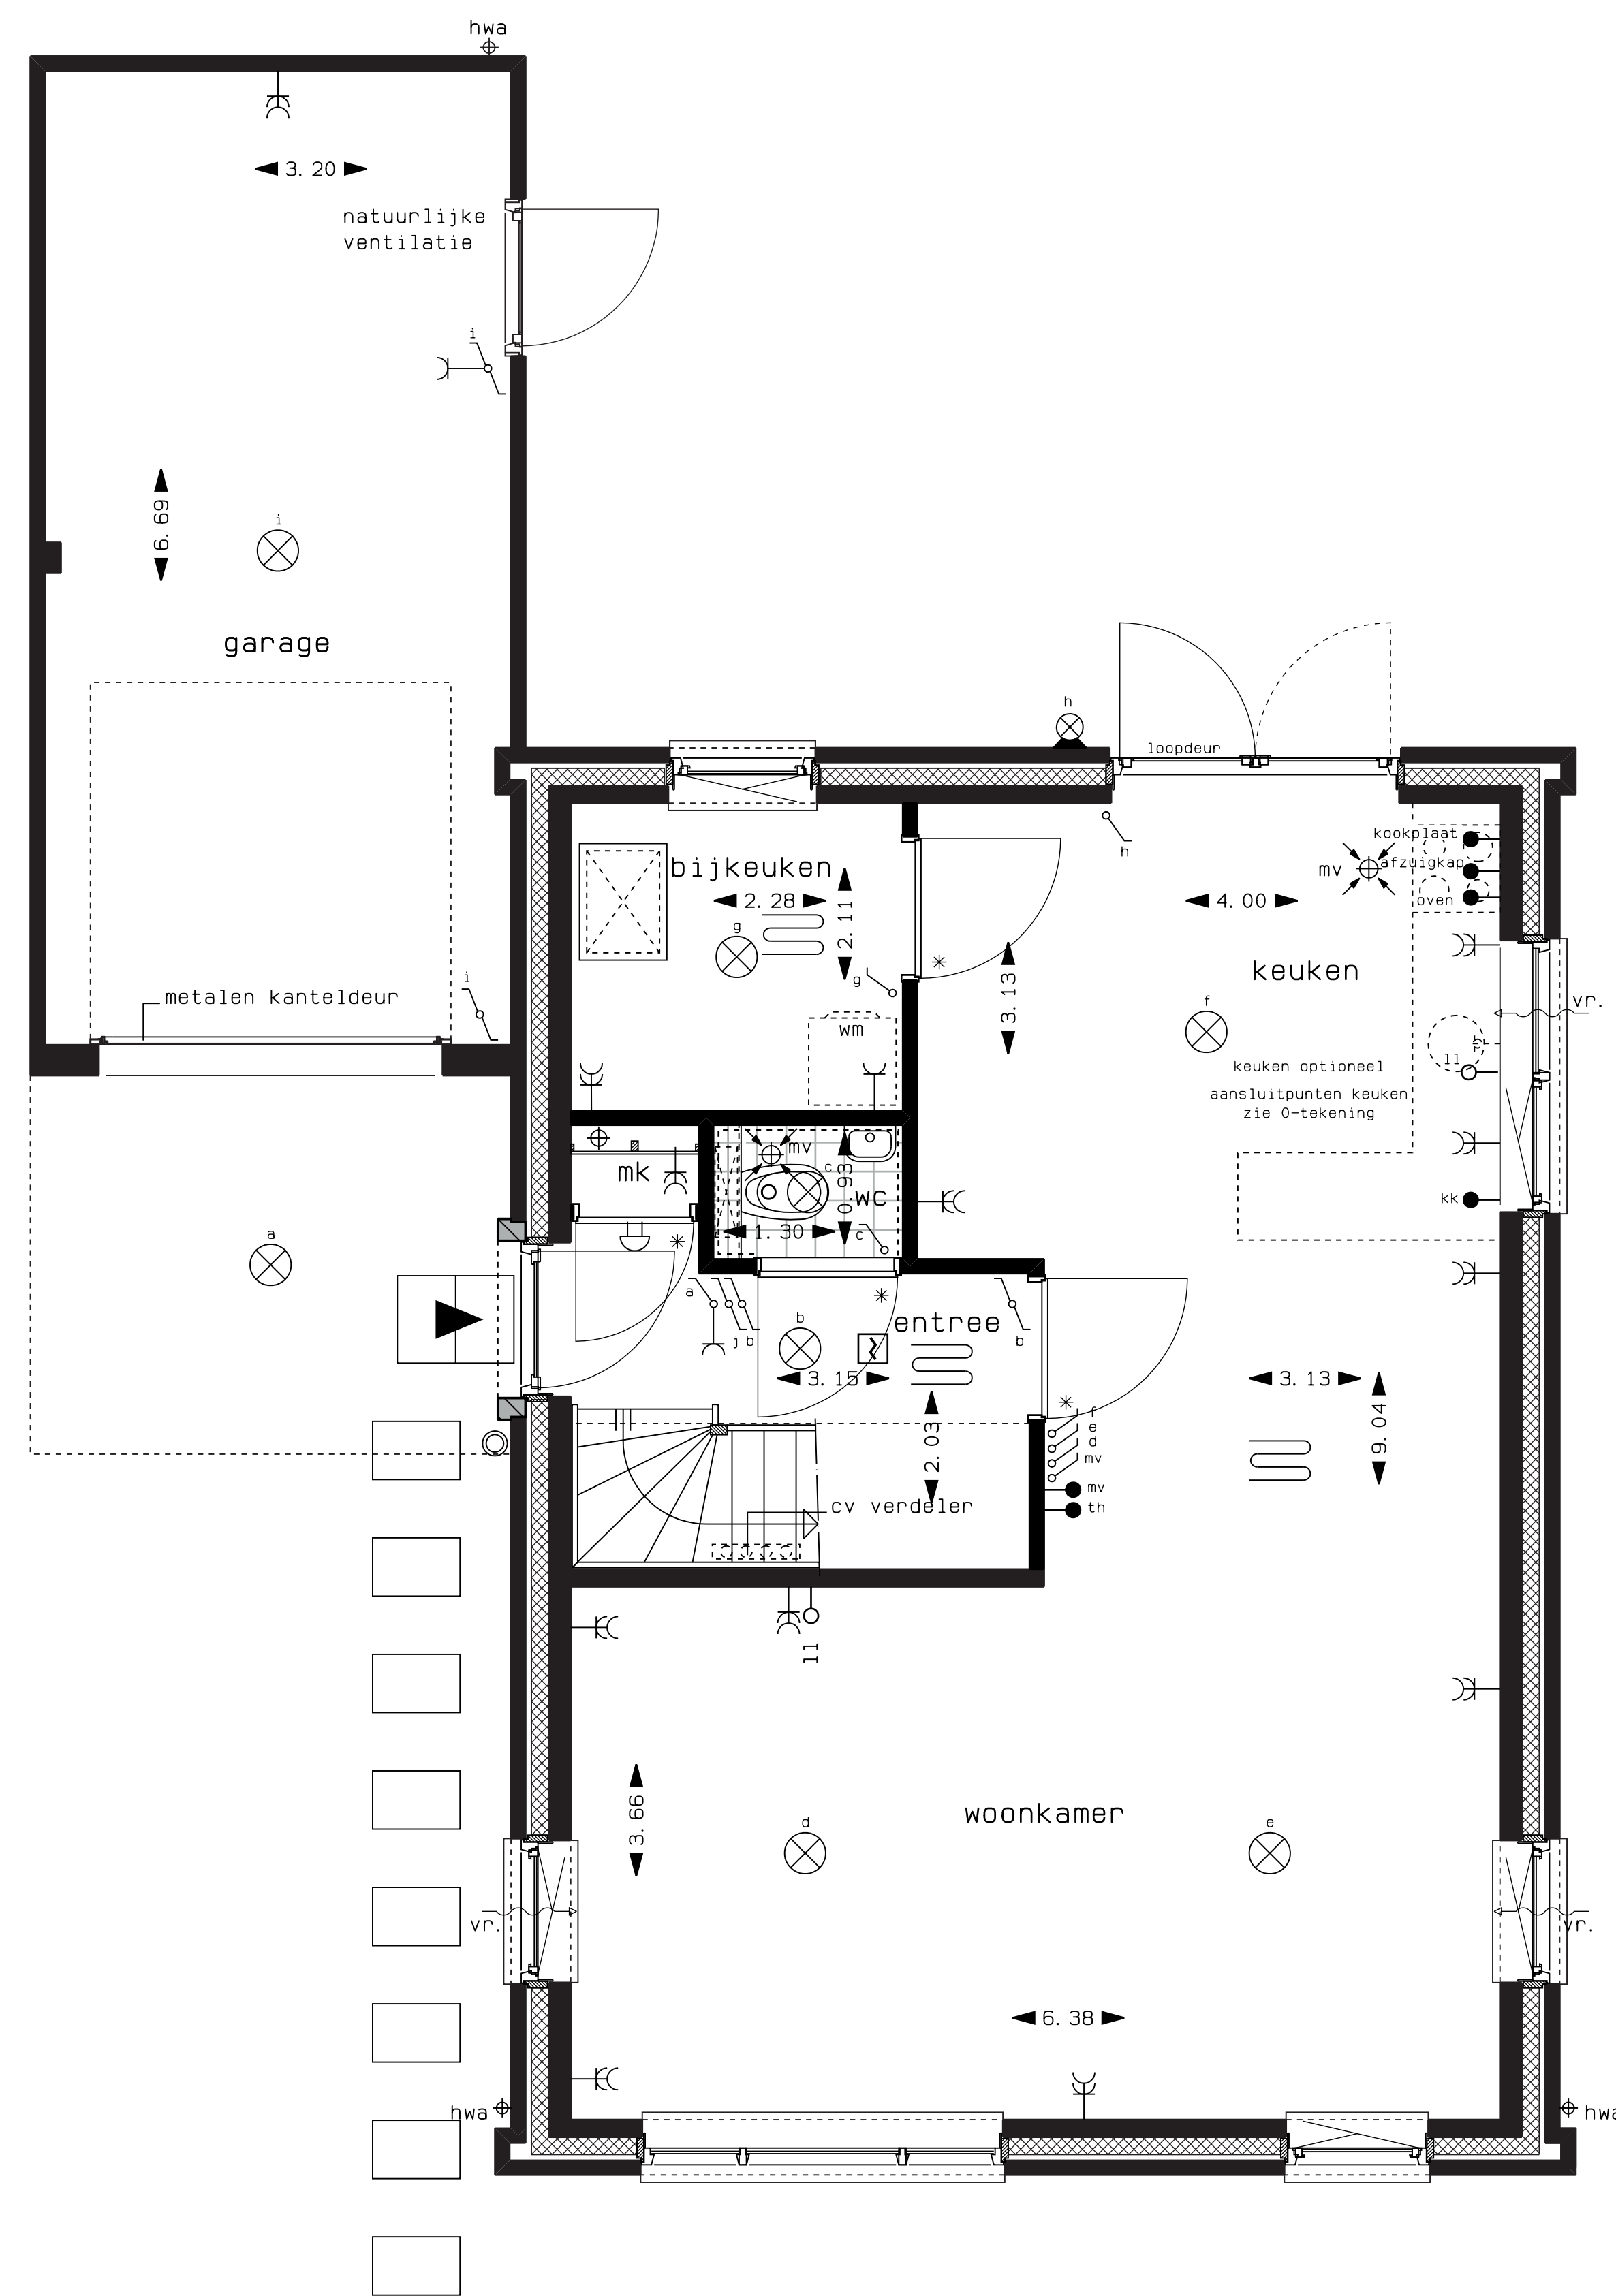

bouwnr. E14 en E15
begane grond

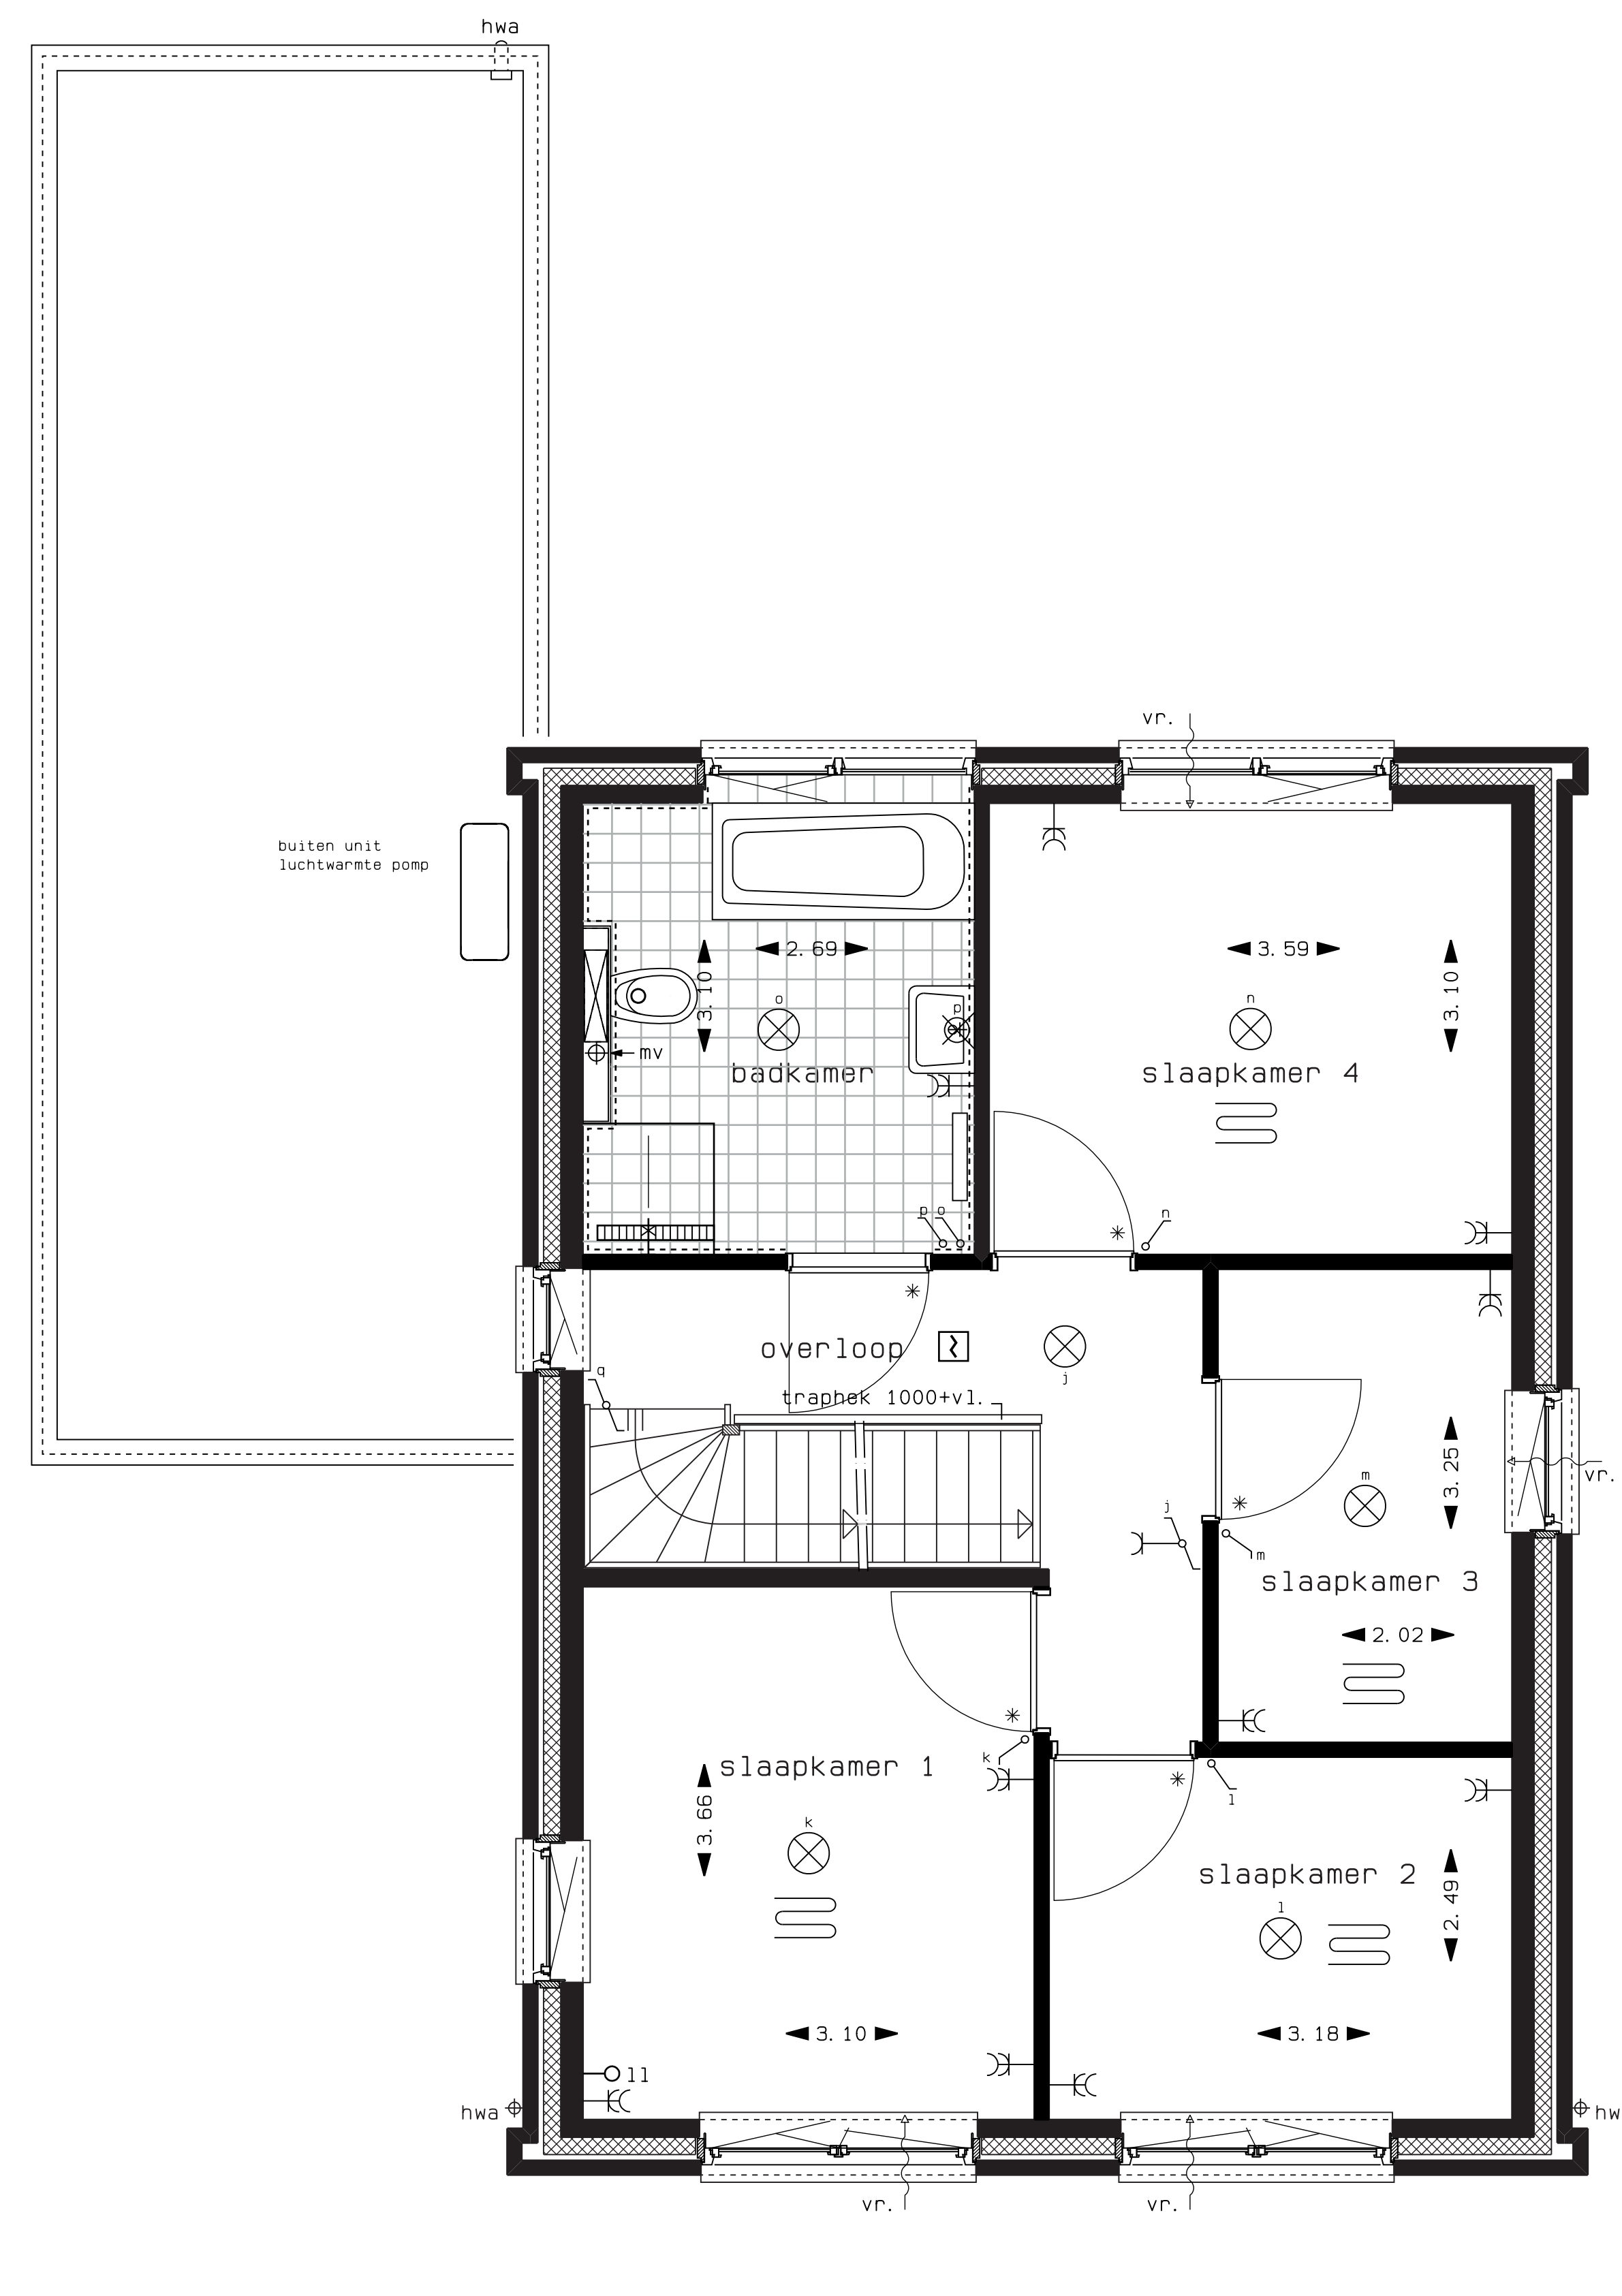

bouwnr. E14 en E15
1e verdieping

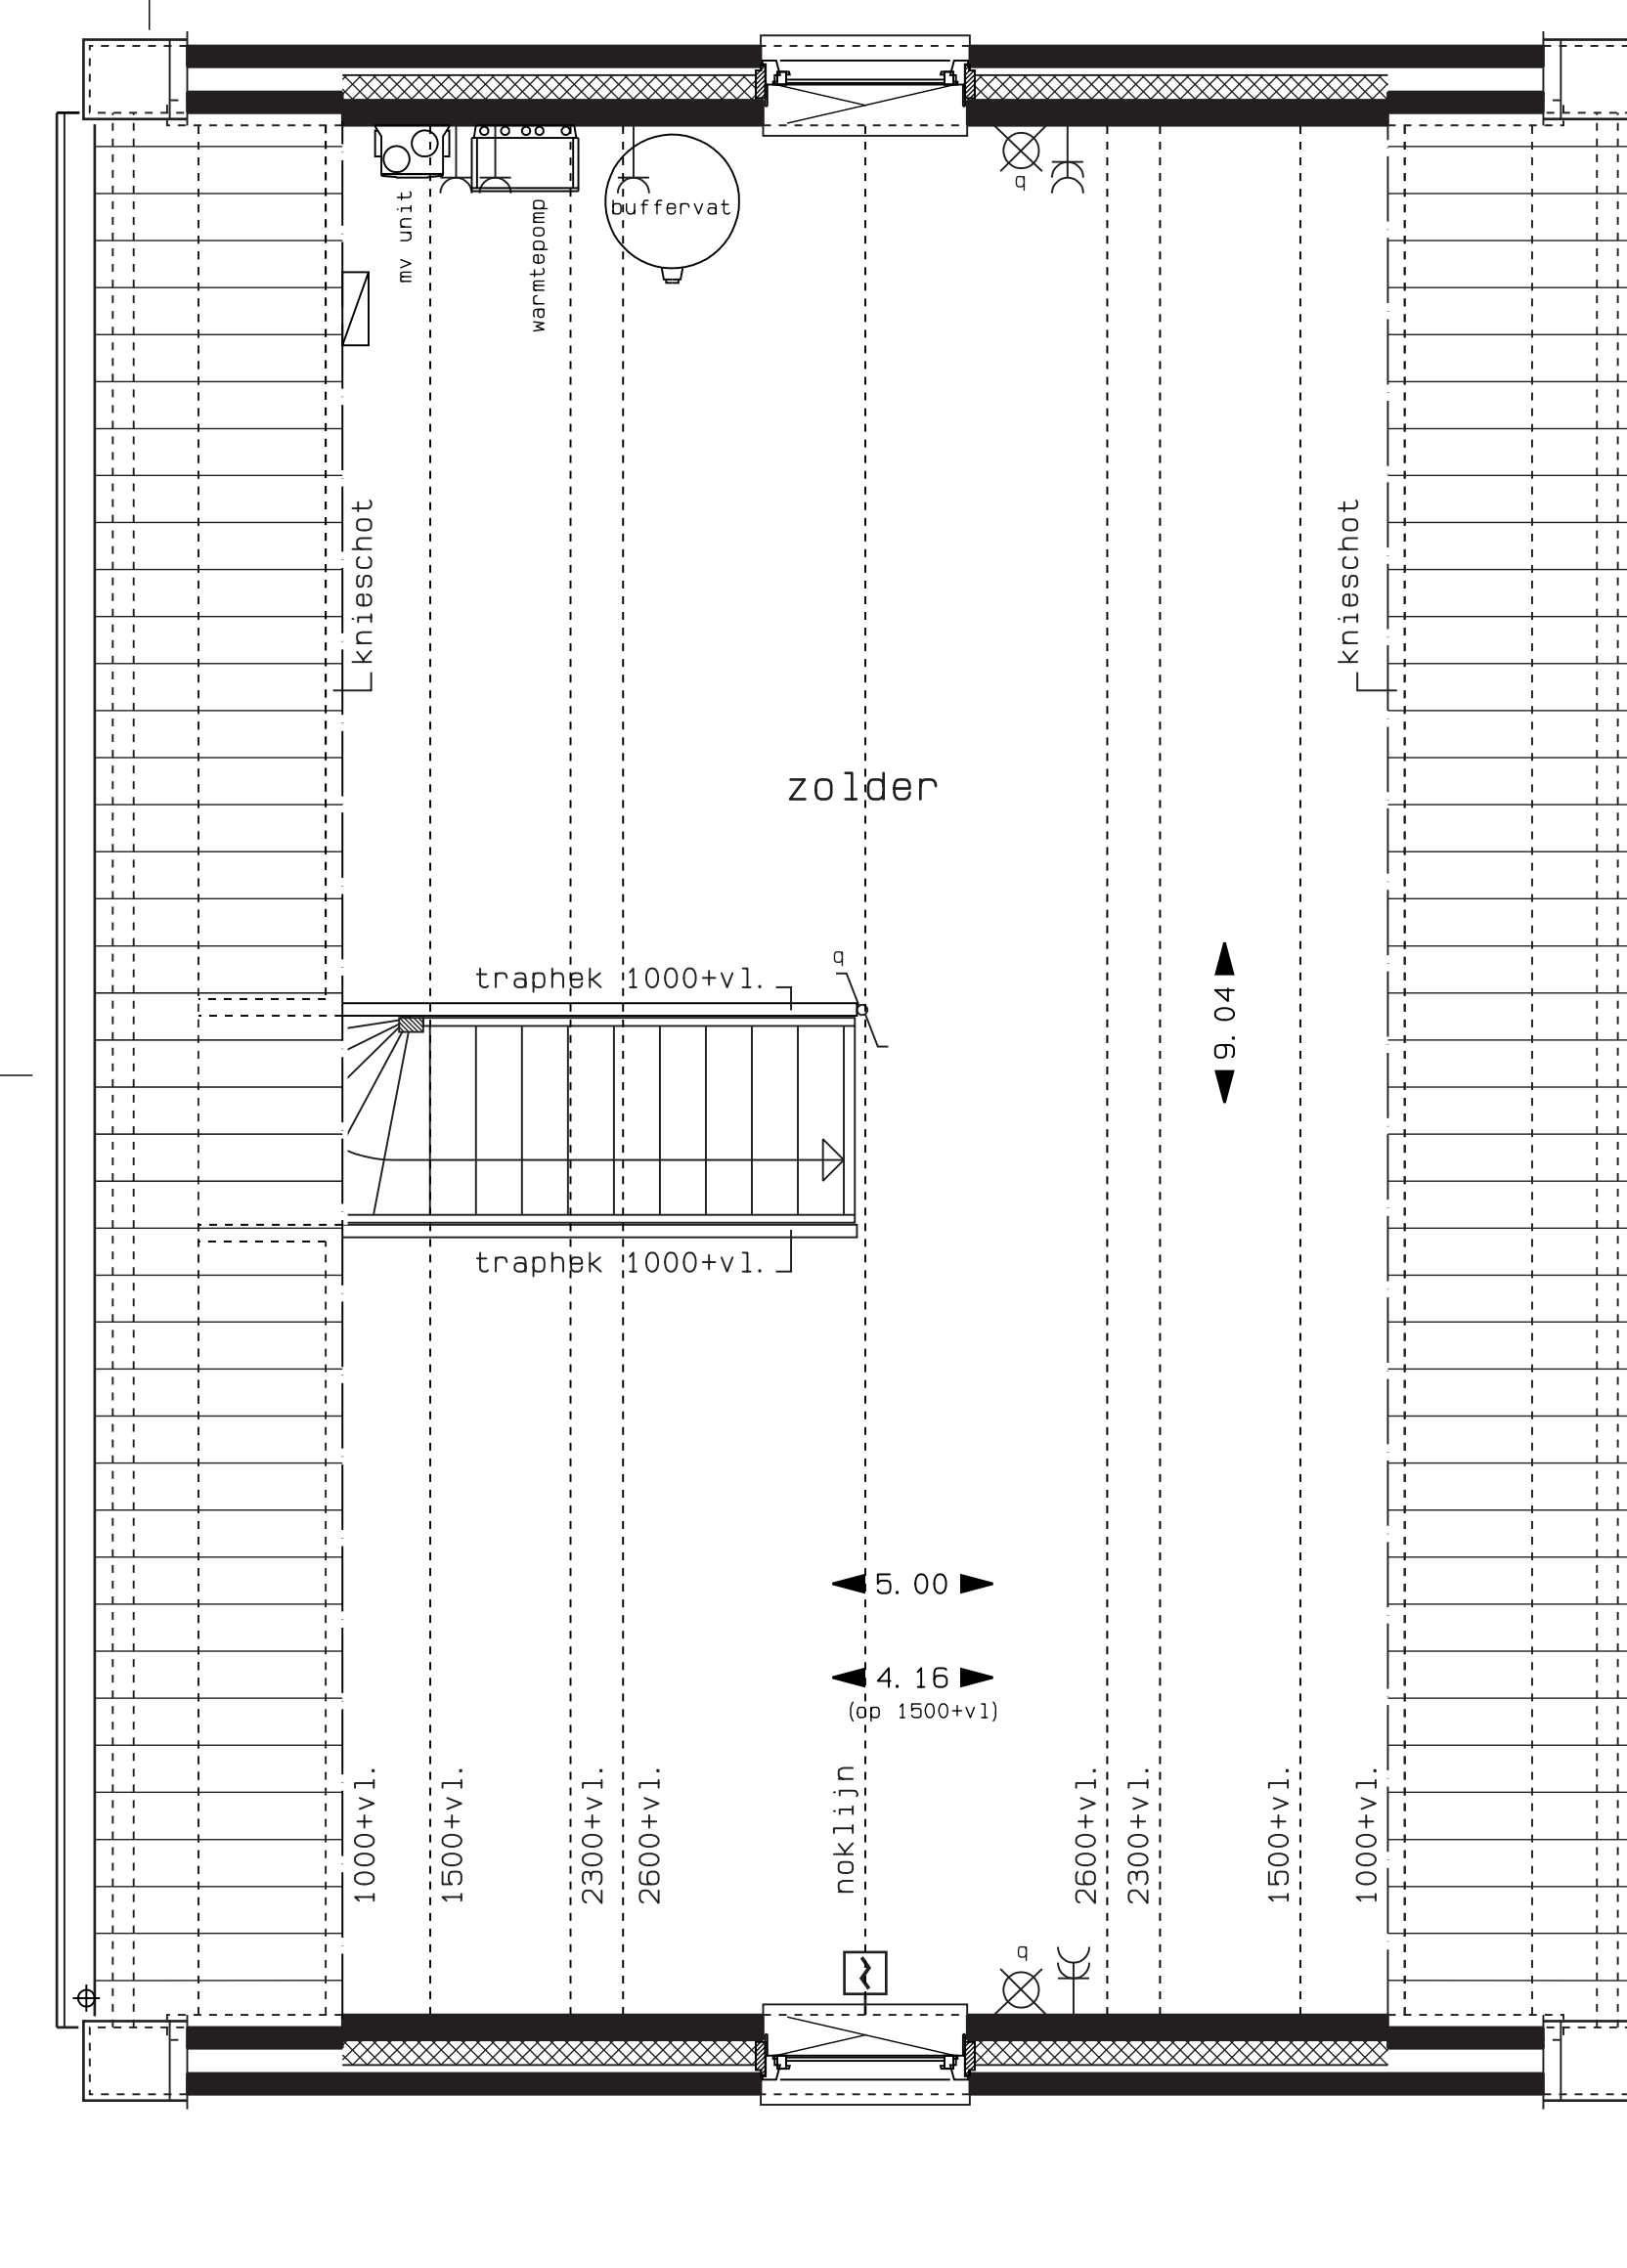

bouwnr. E14 en E15
2e verdieping

- RENV001
- aansluiting plafondlichtpunt
 - aansluiting wandlichtpunt
 - aansluiting buitenlichtpunt
 - schakelaar
 - wisselschakelaar
 - dubbele wandcontactdoos
 - enkele wandcontactdoos
 - hoofdbediening mech. ventilatie
 - thermostaat
 - dubbele deurbeel
 - schar
 - rookmelder
 - loze leiding
 - aansluitpunt koelkast
 - aansluitpunt oven
 - aansluitpunt afzuigkap
 - aansluitpunt kookplaat
 - loze leiding
 - wandafzuigpunt mechanische ventilatie
 - plafondafzuigpunt mechanische ventilatie
 - elektrische radiator
 - cv-verdeler
 - standleiding riolering
 - ruimte voorzien van vloerverwarming
 - opstelplaats warmtepomp
 - opstelplaats buffervat
 - mechanische ventilatie unit
 - opstelplaats omvormer zonnepanelen
 - opstelplaats wasmachine
 - hwa
 - vr

deLindenlaan
Gevels, plattegronden en doorsnede
bnr. E14 en E15

Type E Kas tanje

Project: De Lindenlaan fase 2
15 woningen te Oostgrensplein
Opdrachtgever: Gebroeders Blokland
Moorbei 5, 3371 NZ
Hardinxveld-Giessendam
T +31 (0)184 - 420 888
E info@gebroedersblokland.nl
Plattegronden
Bouwnummer E14 en E15

Projectnr.: 2012-1074
Tek.nr.: VK-06
Datum: 03-06-2019
Schaal: 1:100/1:50
Formaat: A1

Blokland
ALGRA & MARICHAL
ARCHITECTEN B.V.