




optie dakkapel slaapkamer 2  
voorgevel



optie brede dakkapel  
voorgevel

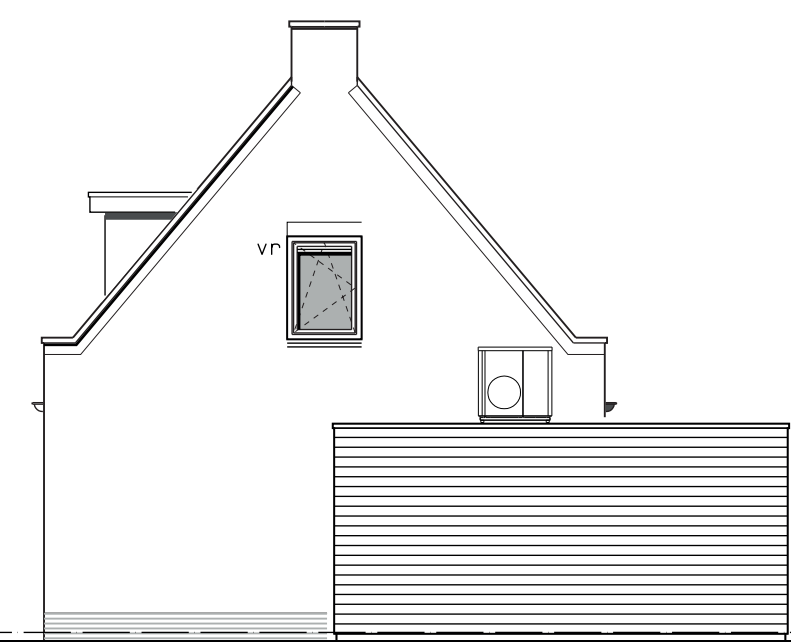

optie dakkapel voorgevel  
rechter zijgevel




optie douche  
achtergevel




optie slaapkamer 3  
achtergevel


bouwnr. C8

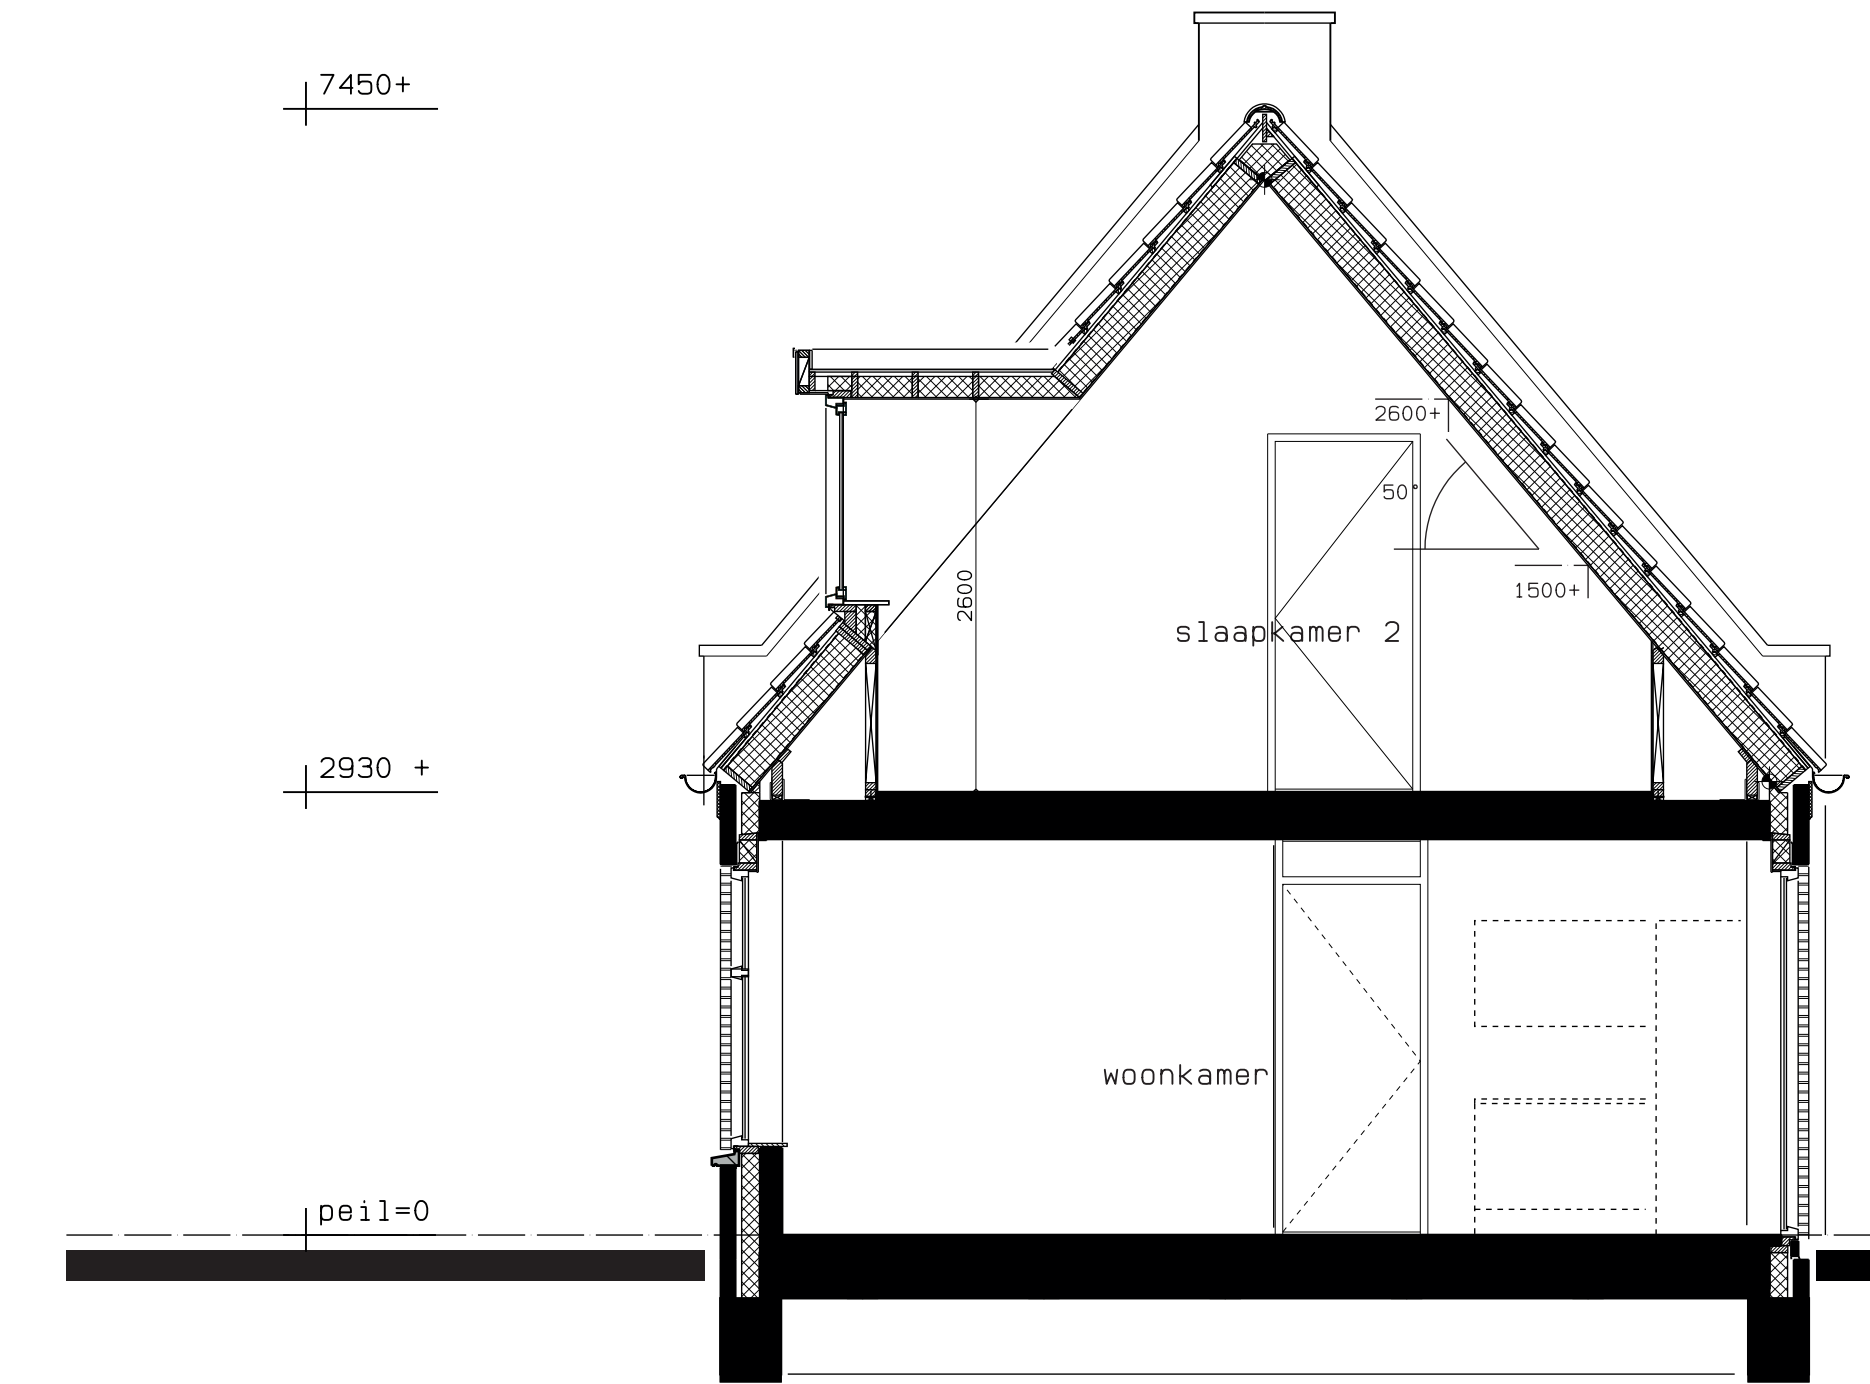


optie dakkapel  
doorsnede

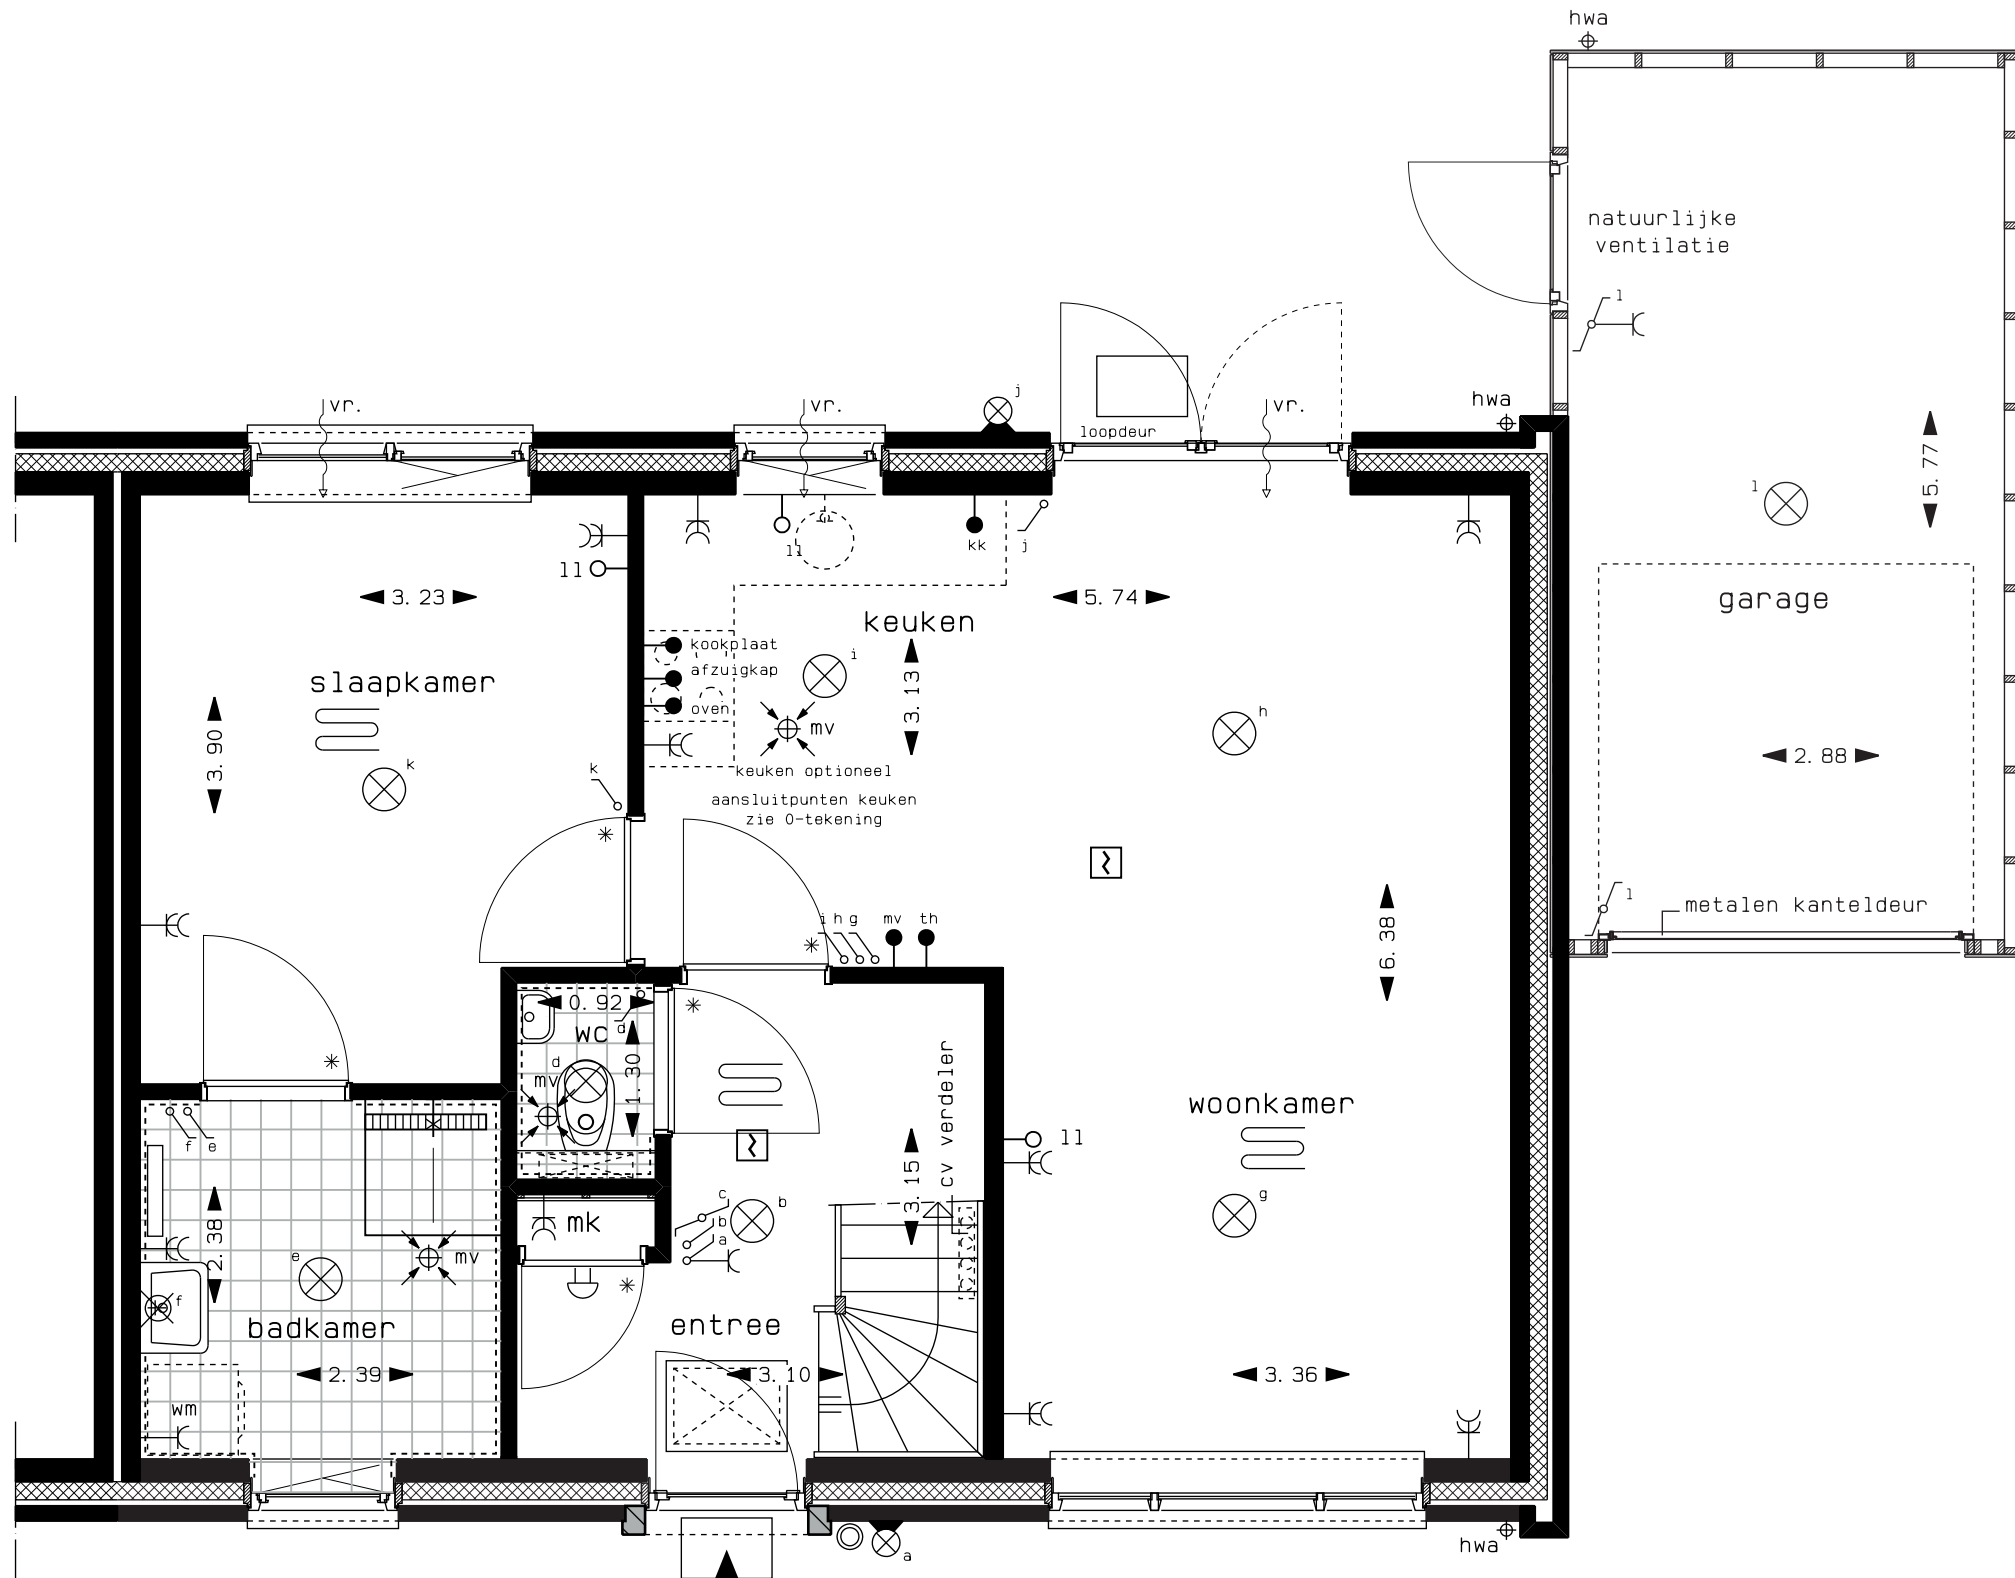


optie deur slaapkamer naar badkamer  
begane grond

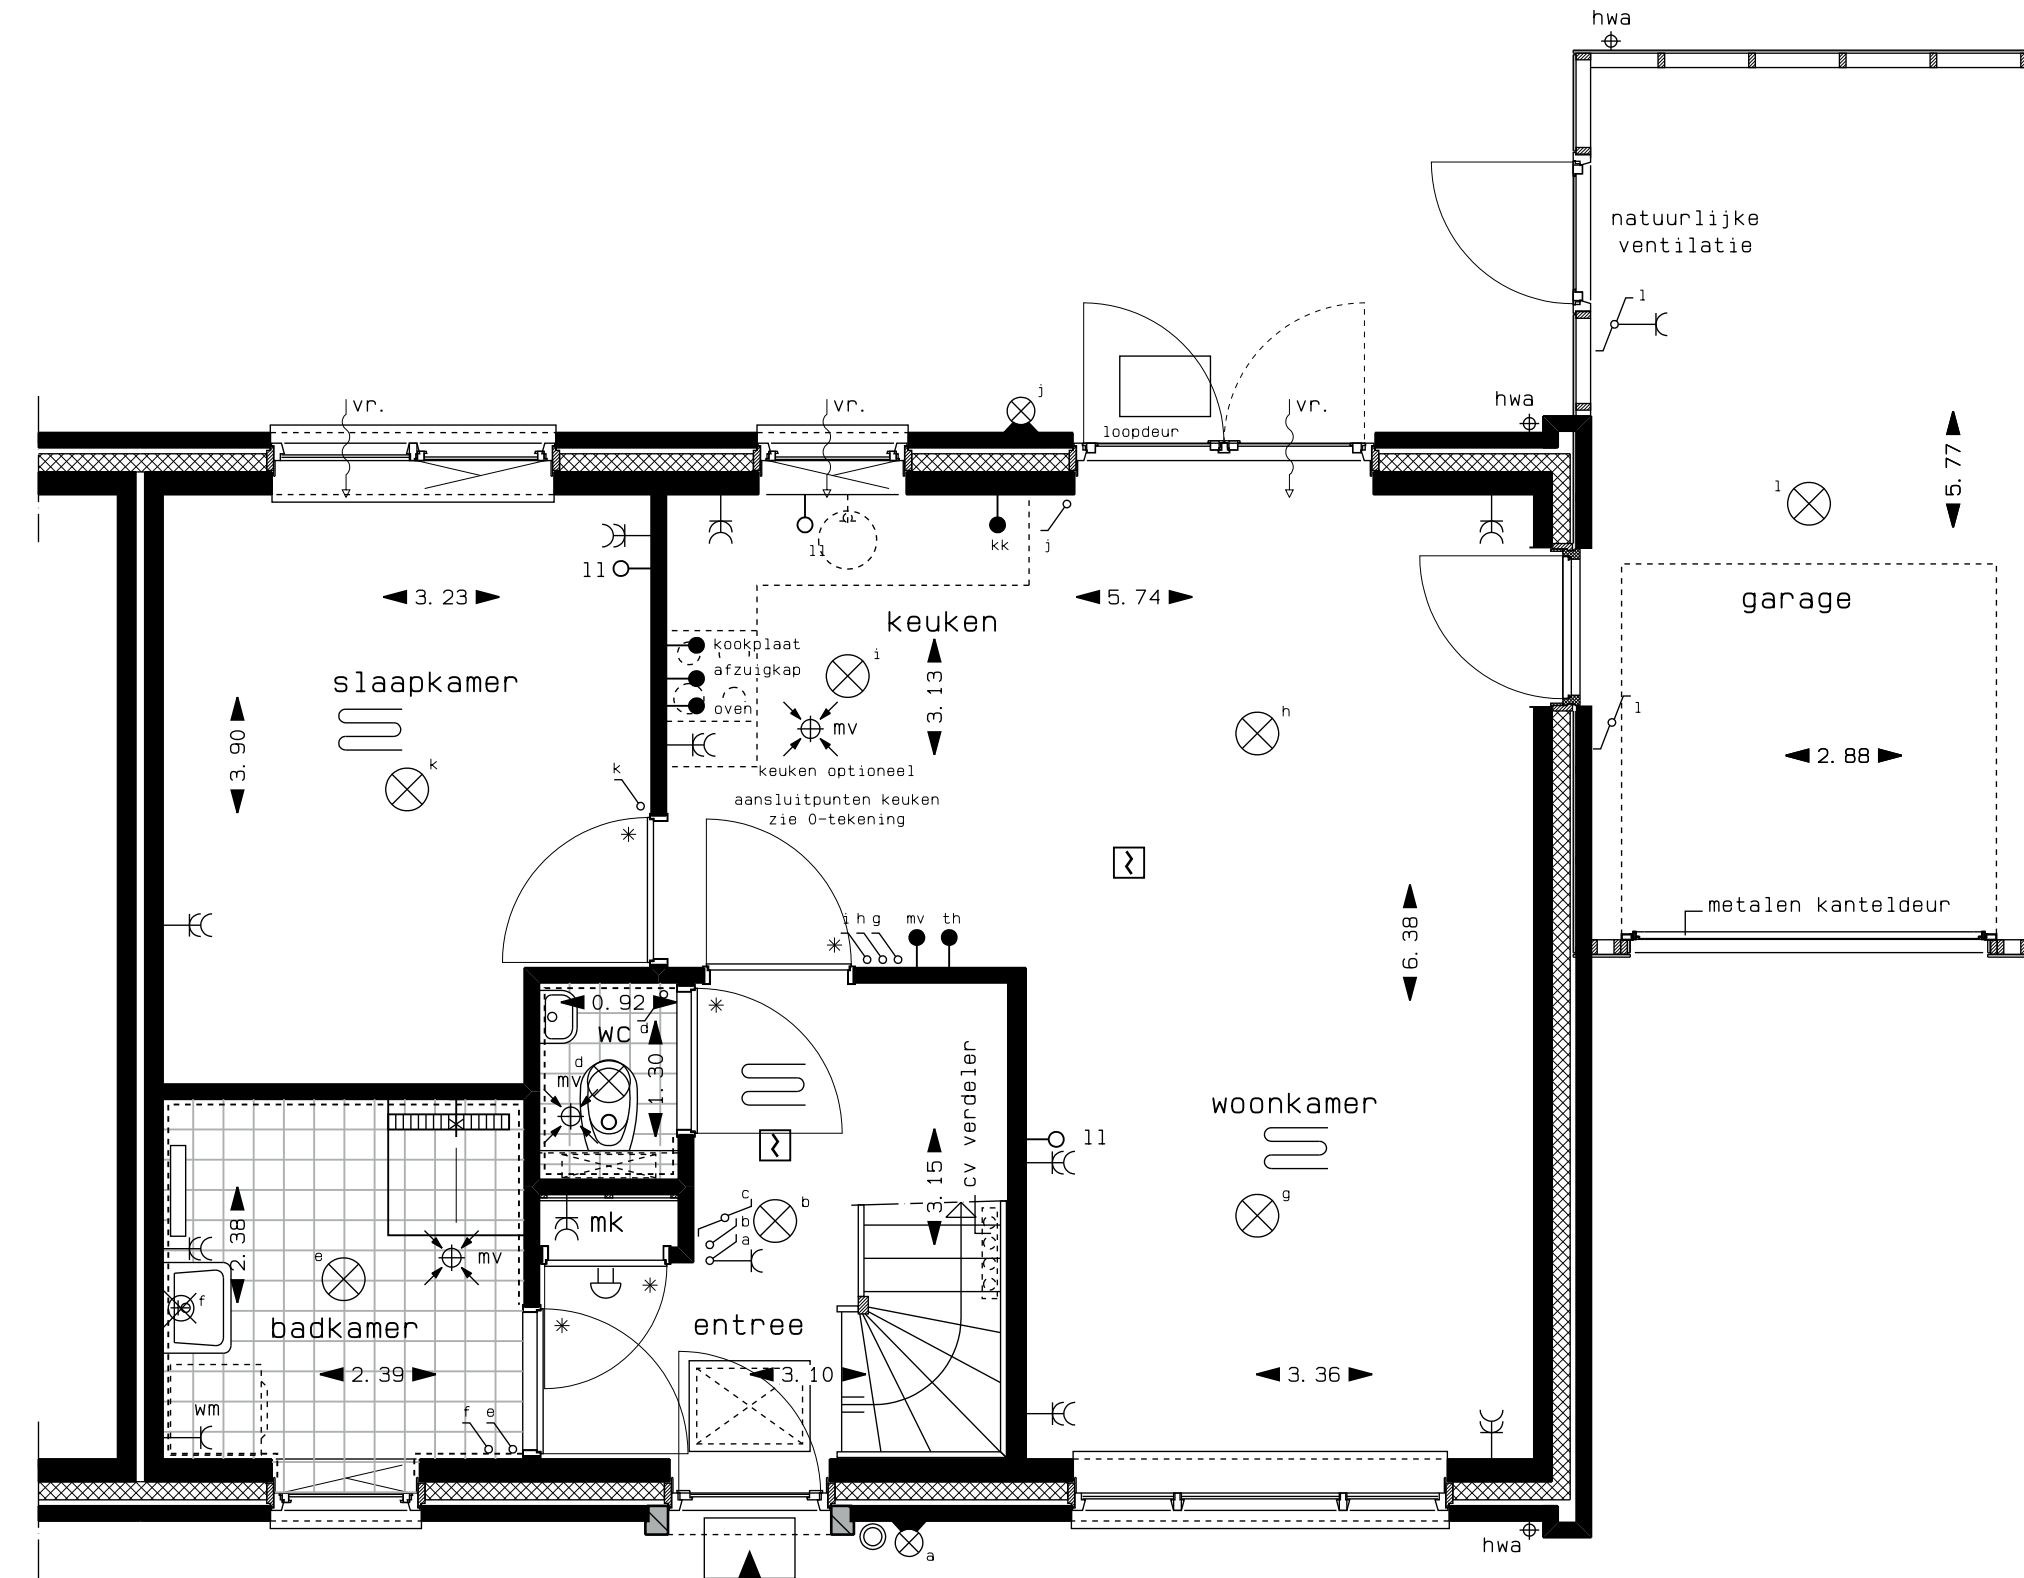


optie deur woonkamer/garage  
begane grond

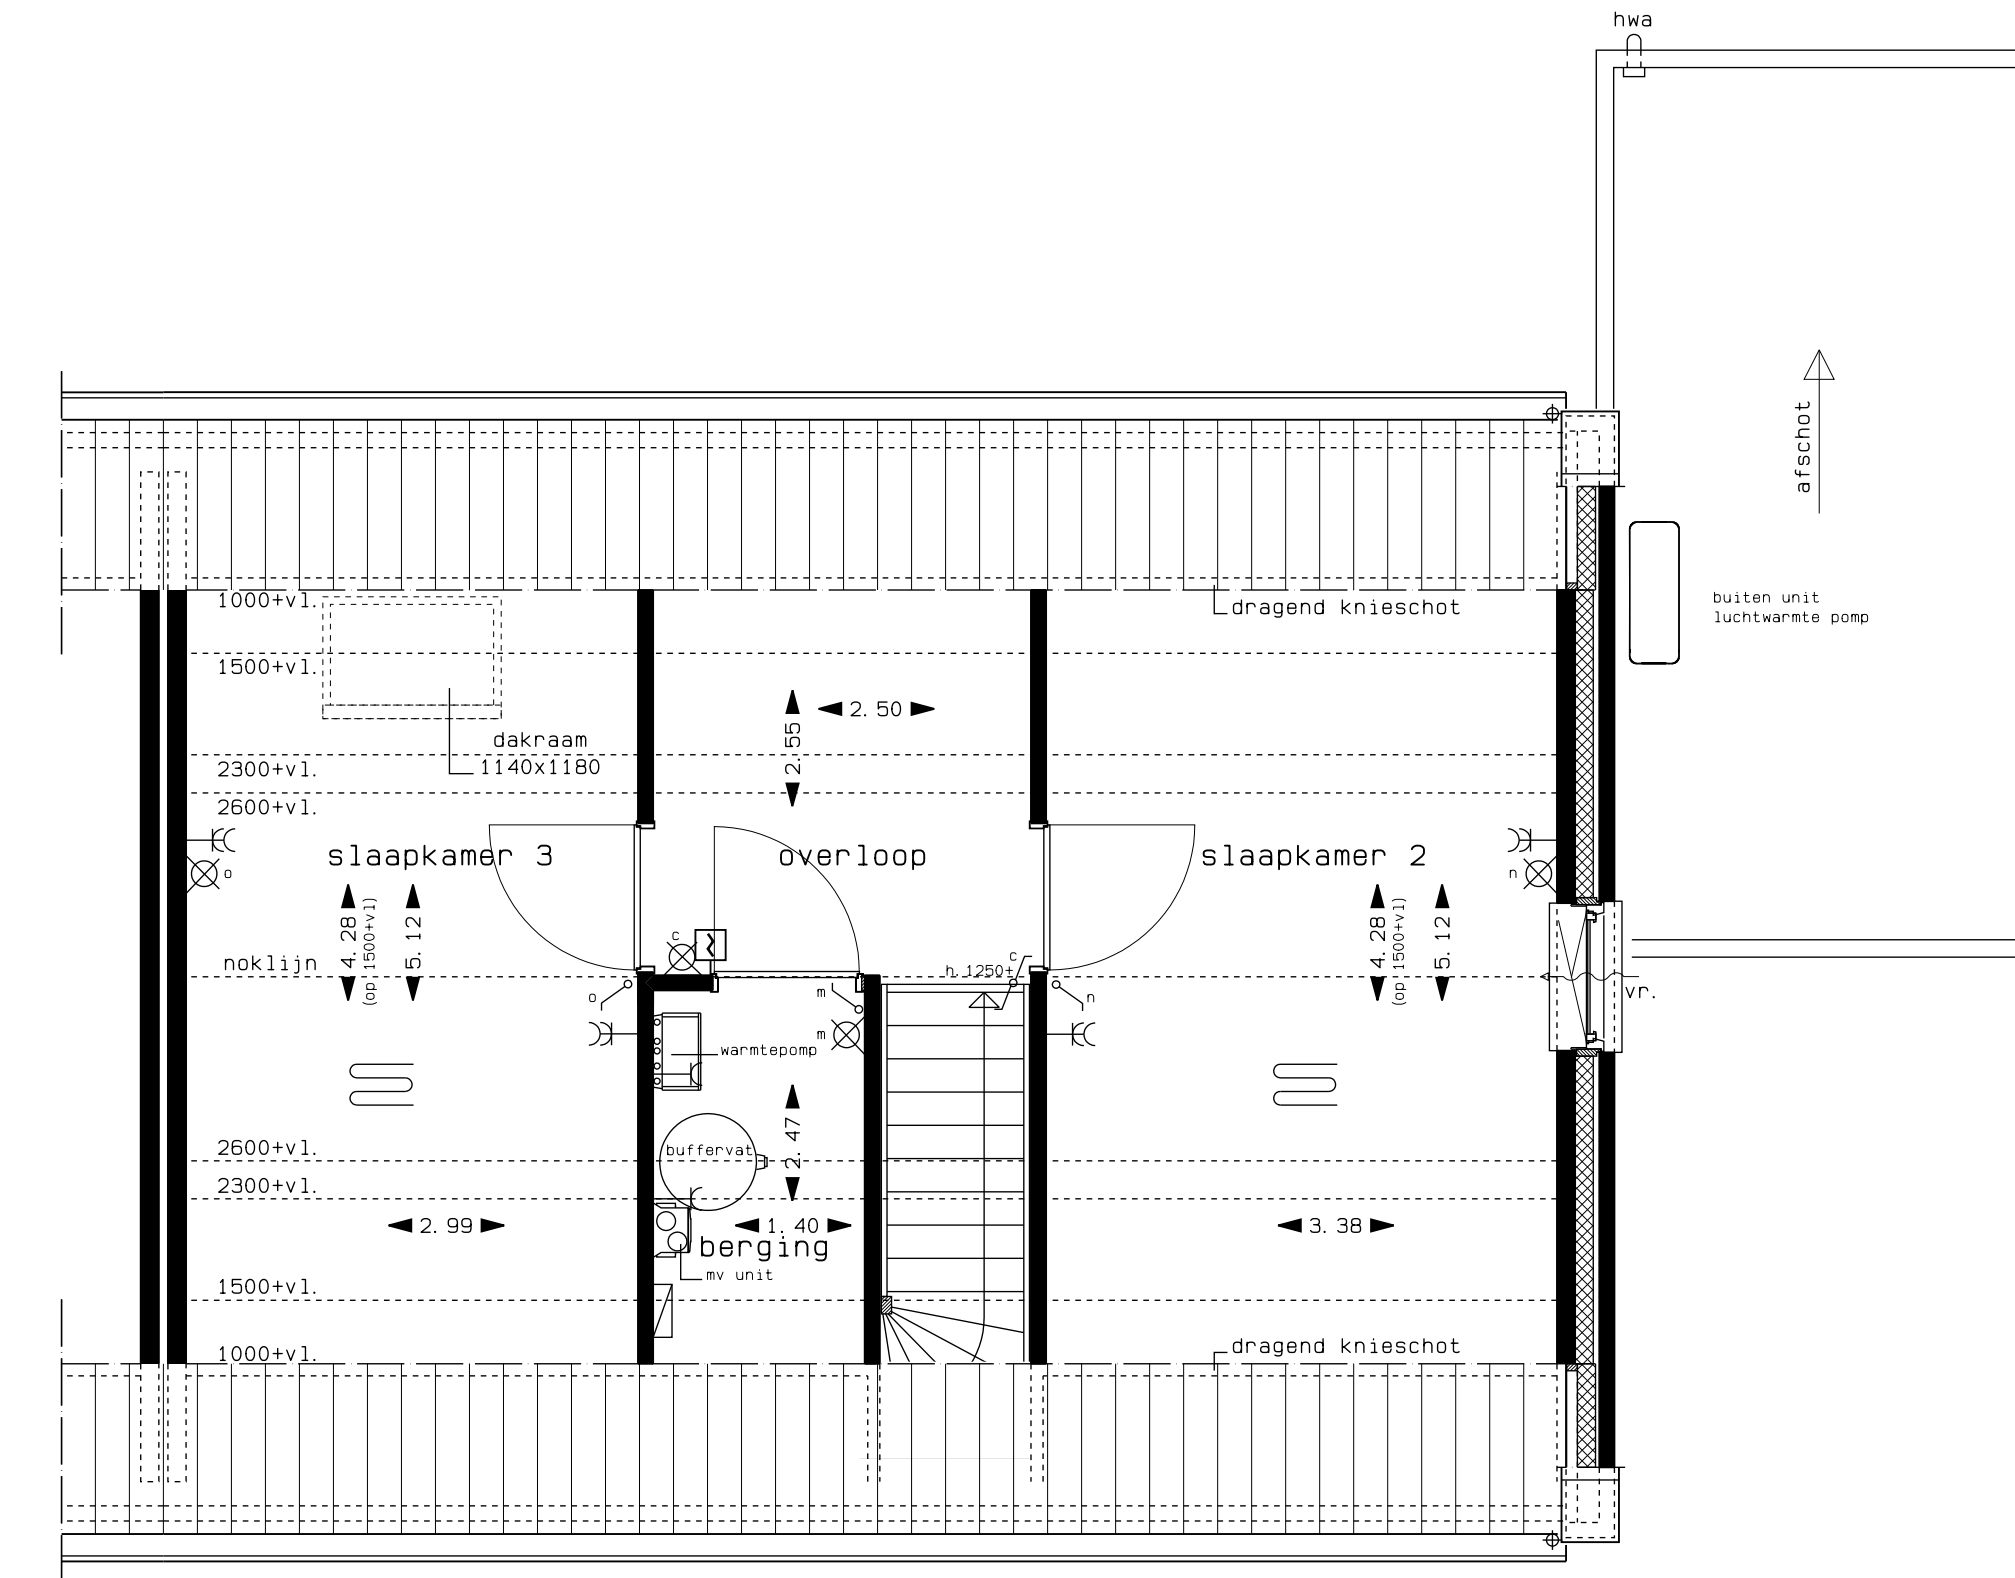


optie slaapkamer 3  
verdieping

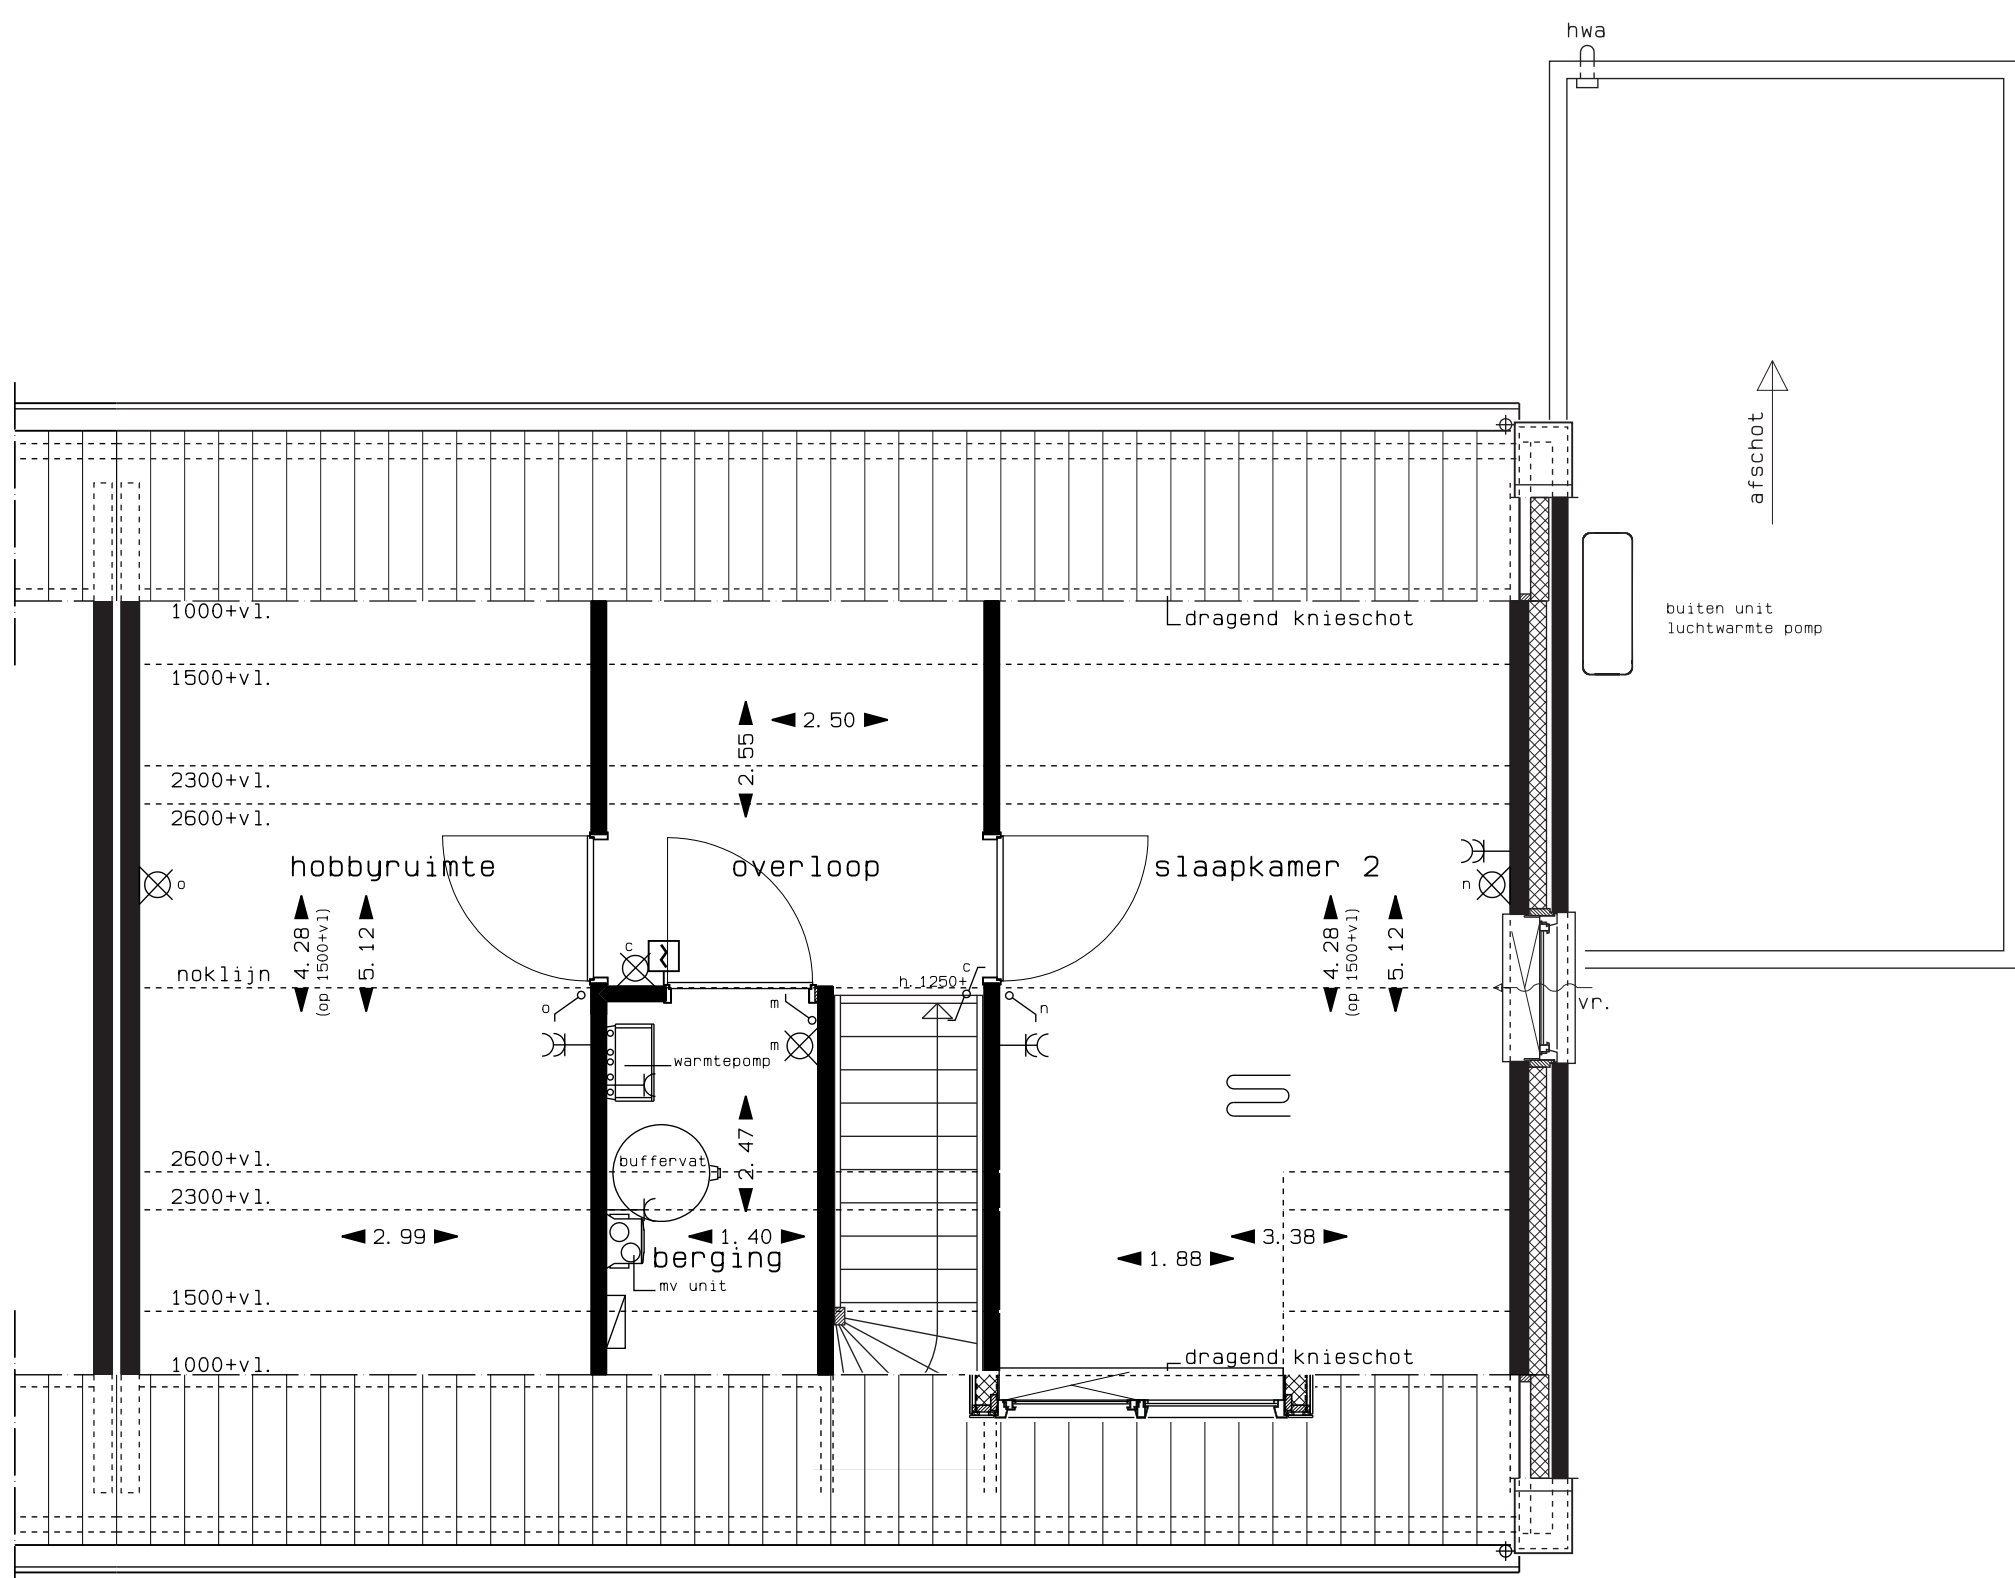


optie dakkapel slaapkamer 2  
verdieping

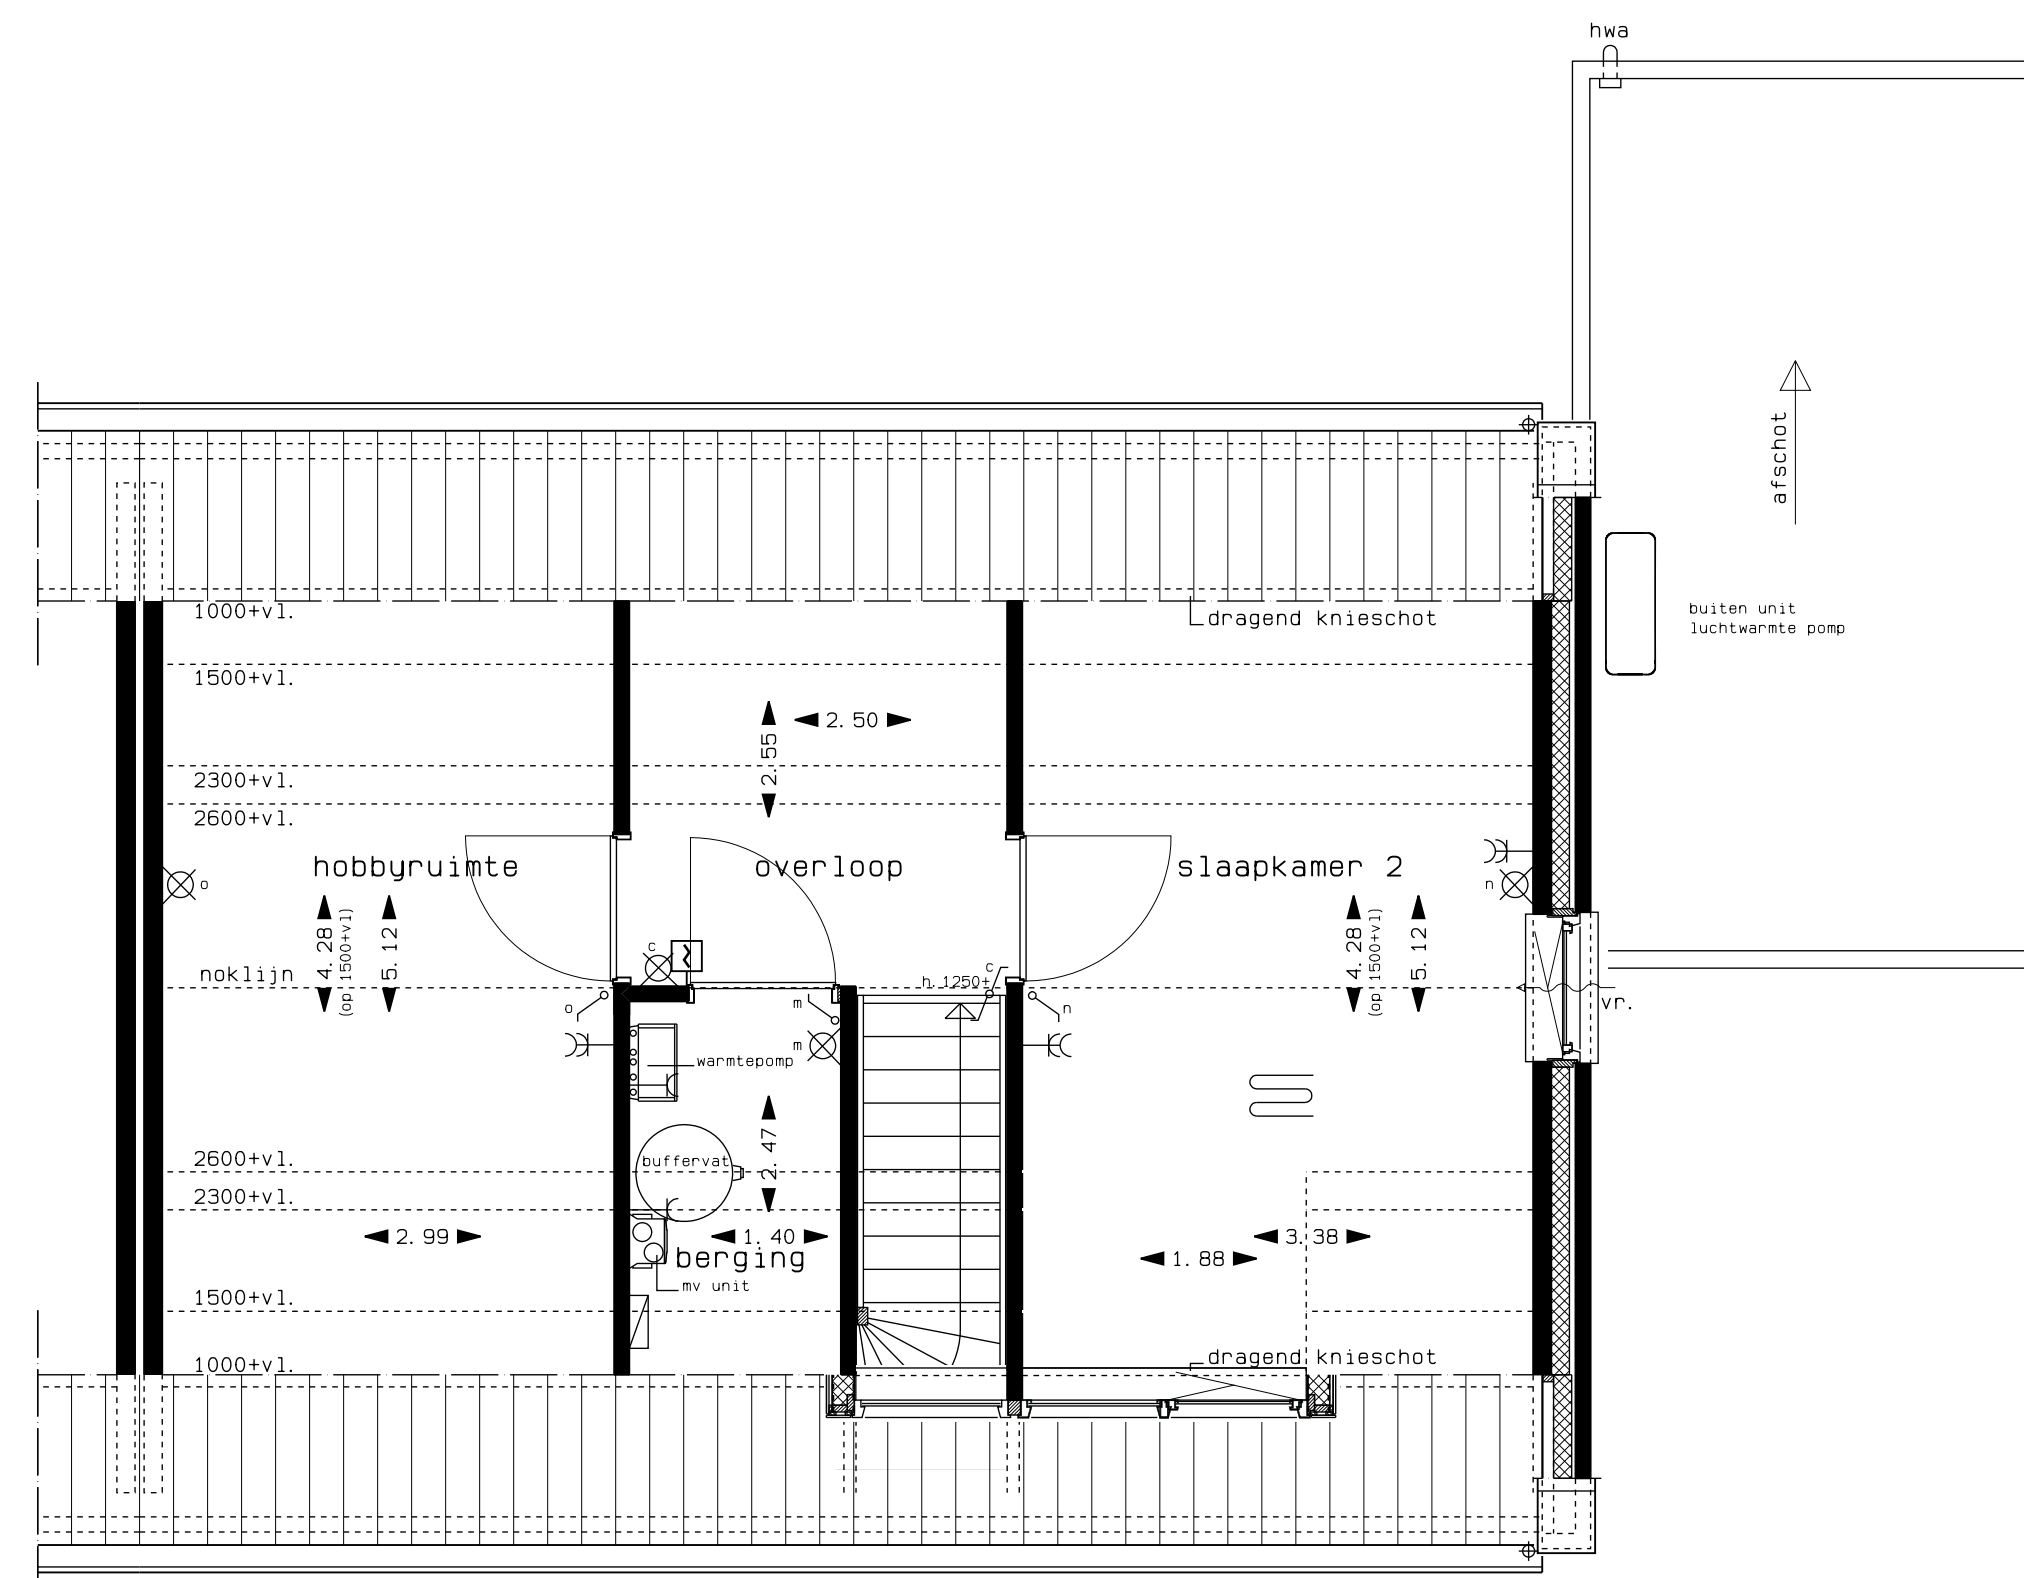


optie brede dakkapel  
verdieping

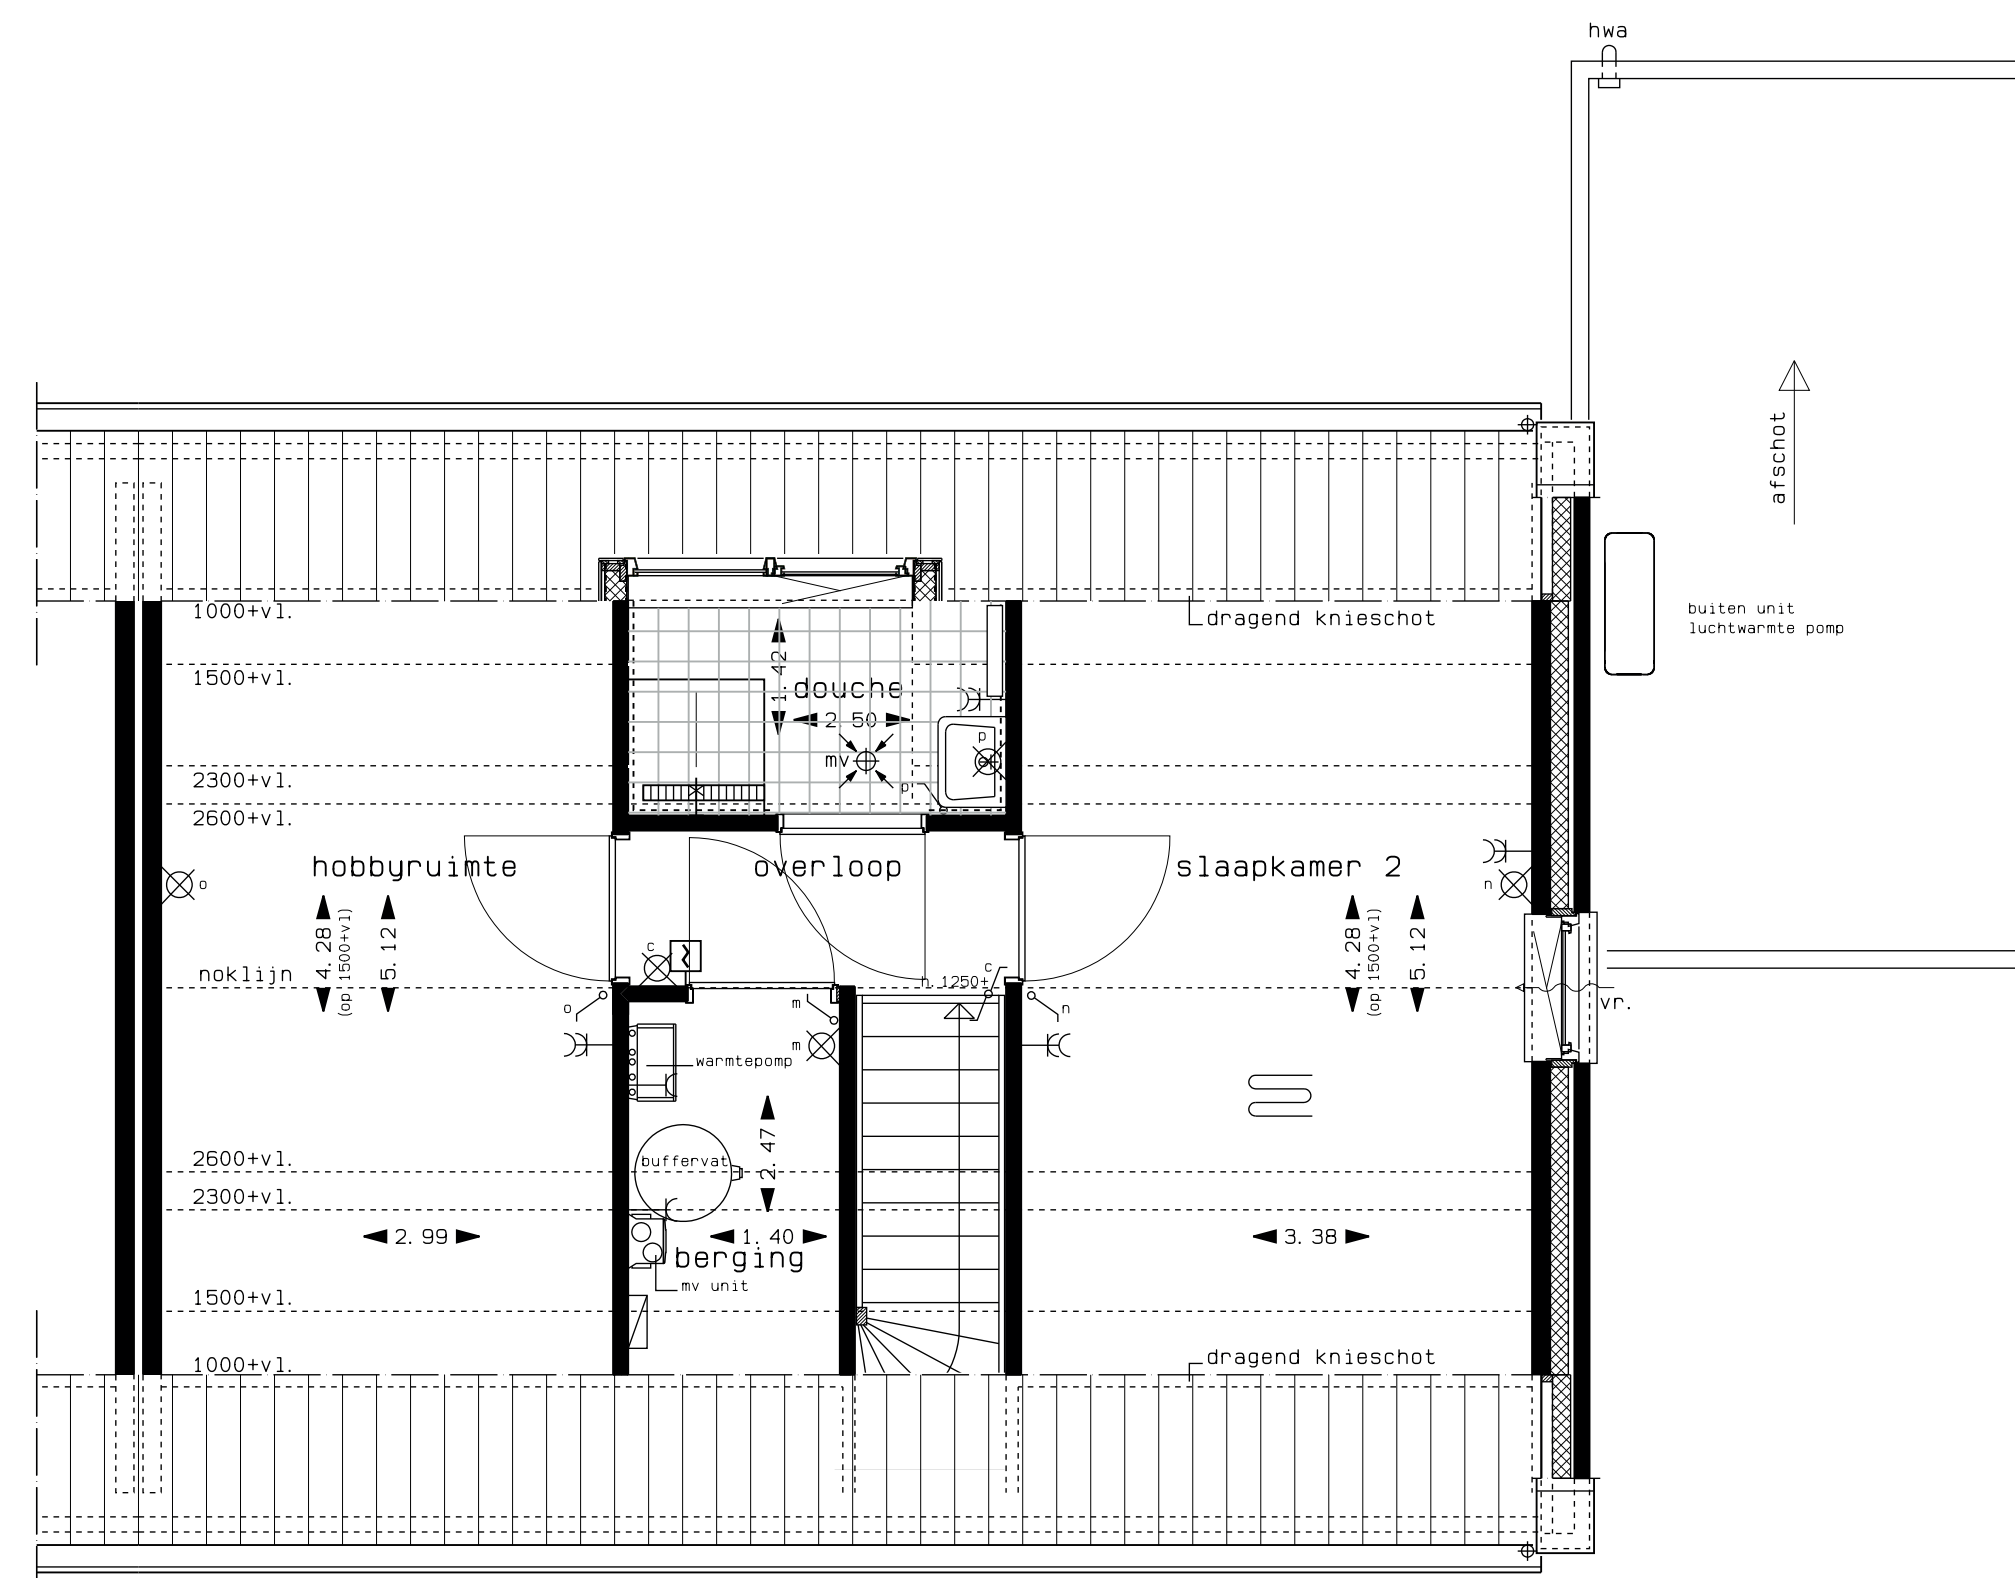

optie douche  
verdieping

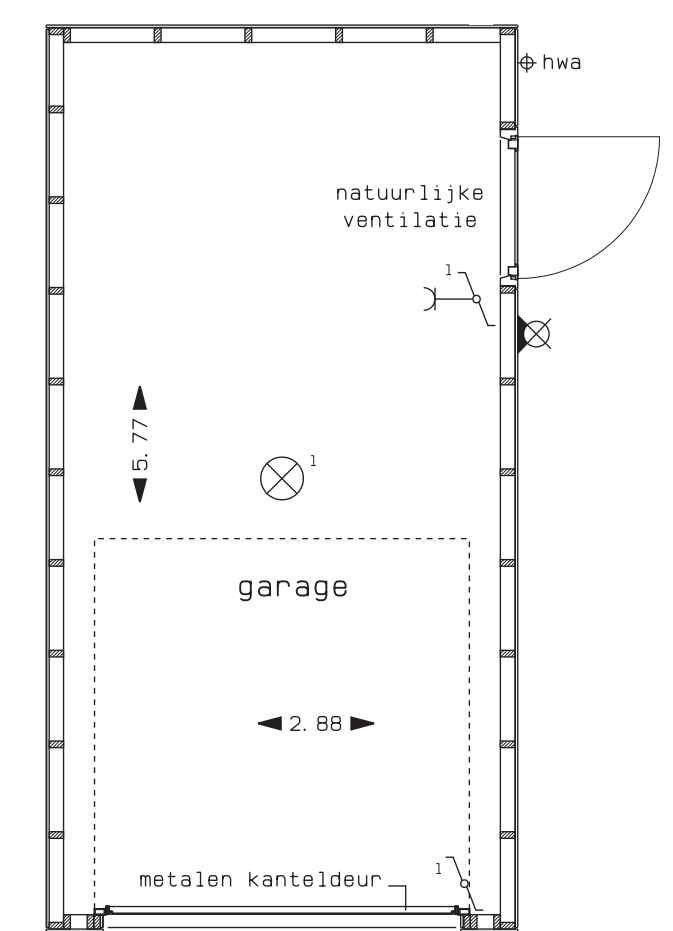

optie garage bouwnr. C10  
plattegrond

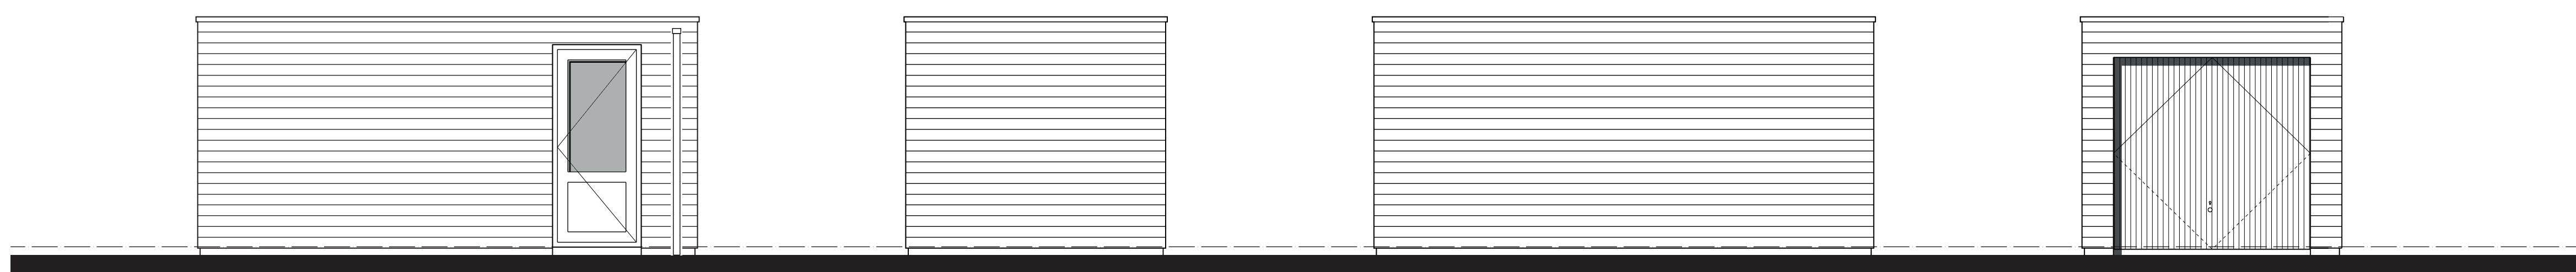

voorgevel  
(vanuit woning gezien)

rechter zijgevel

achtergevel

linker zijgevel

**de Lindenlaan**  
Plattegronden en opties  
bnr C8 t/m C11

**Blokland**  
ALORA & MARECHAL  
ARCHITECTEN B.V.

Project : De Lindenlaan fase 2  
Opdrachtgever : Gebroeders Blokland  
Moerbeil 5, 3371 NZ  
Hardinxveld-Giessendam  
T +31 (0)114 - 620 888  
E info@gebroedersblokland.nl

Projectnr. : 2012-1074  
Teknr. : WK-11  
Datum : 03-06-2019  
Schaal : 1:100/1:50  
Formaat : A0

**Type C  
Es  
doorn**