




begane grond

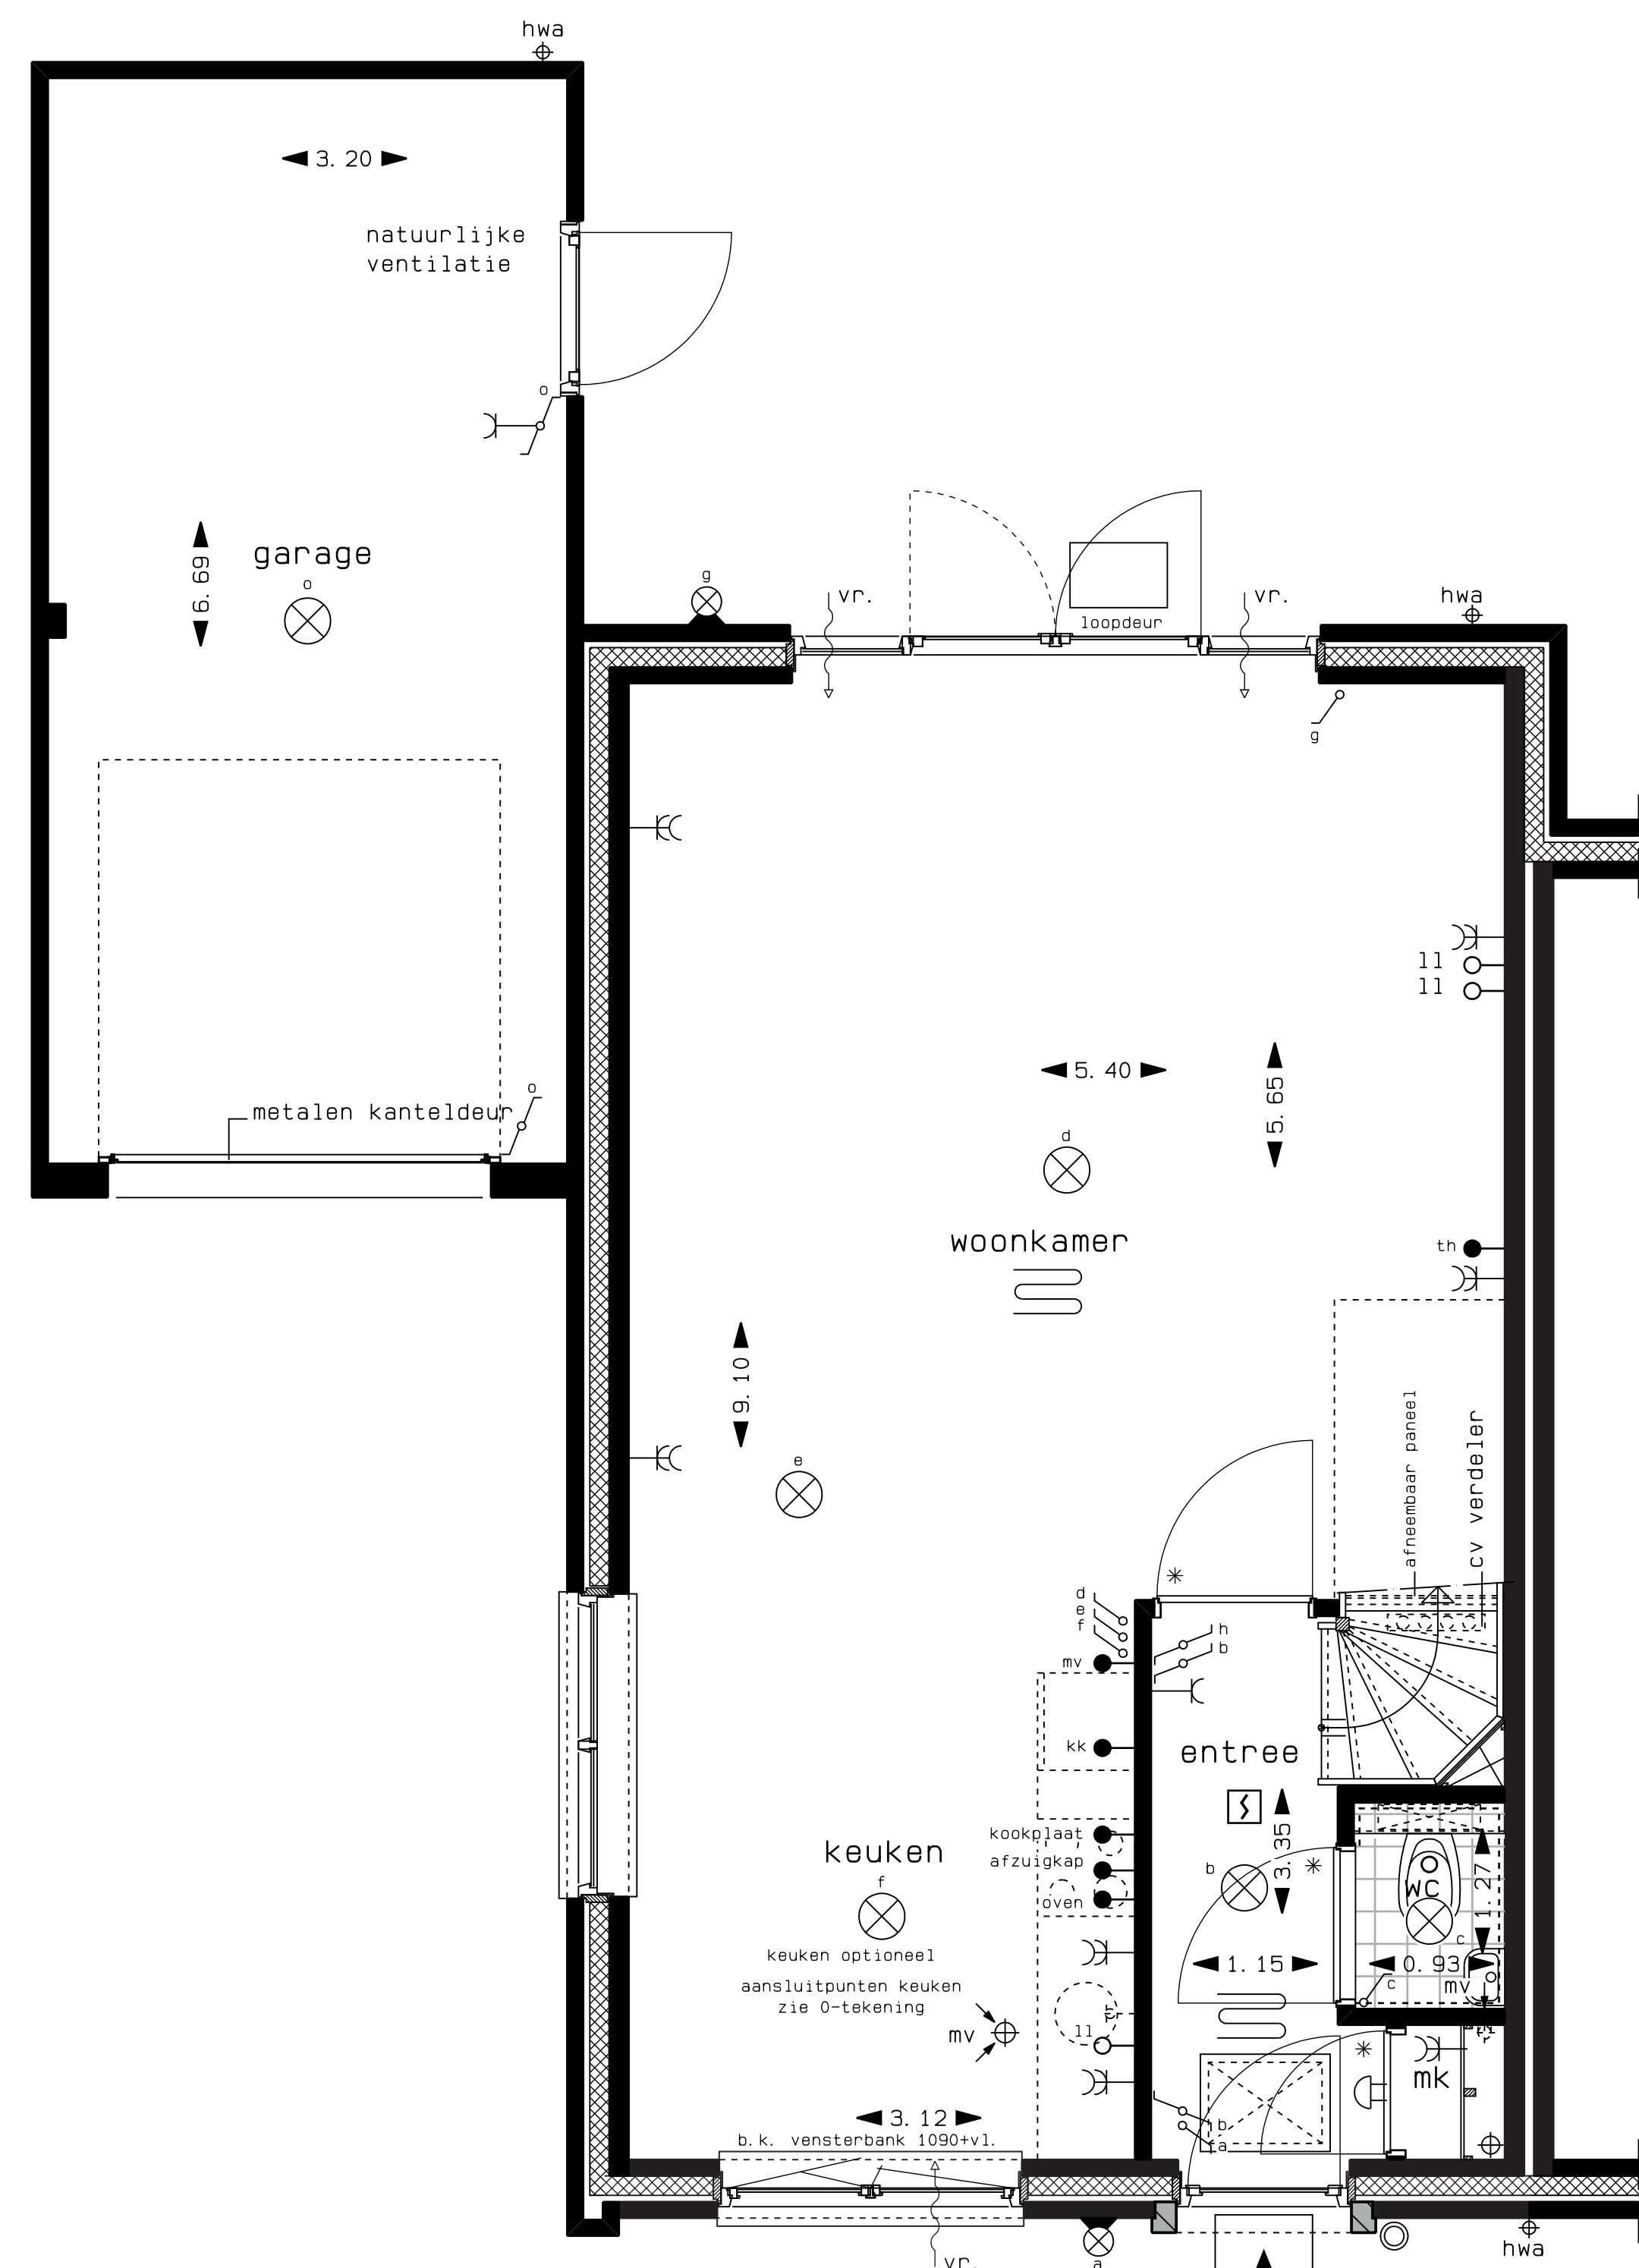


optie aanbouw 1,2m
begane grond

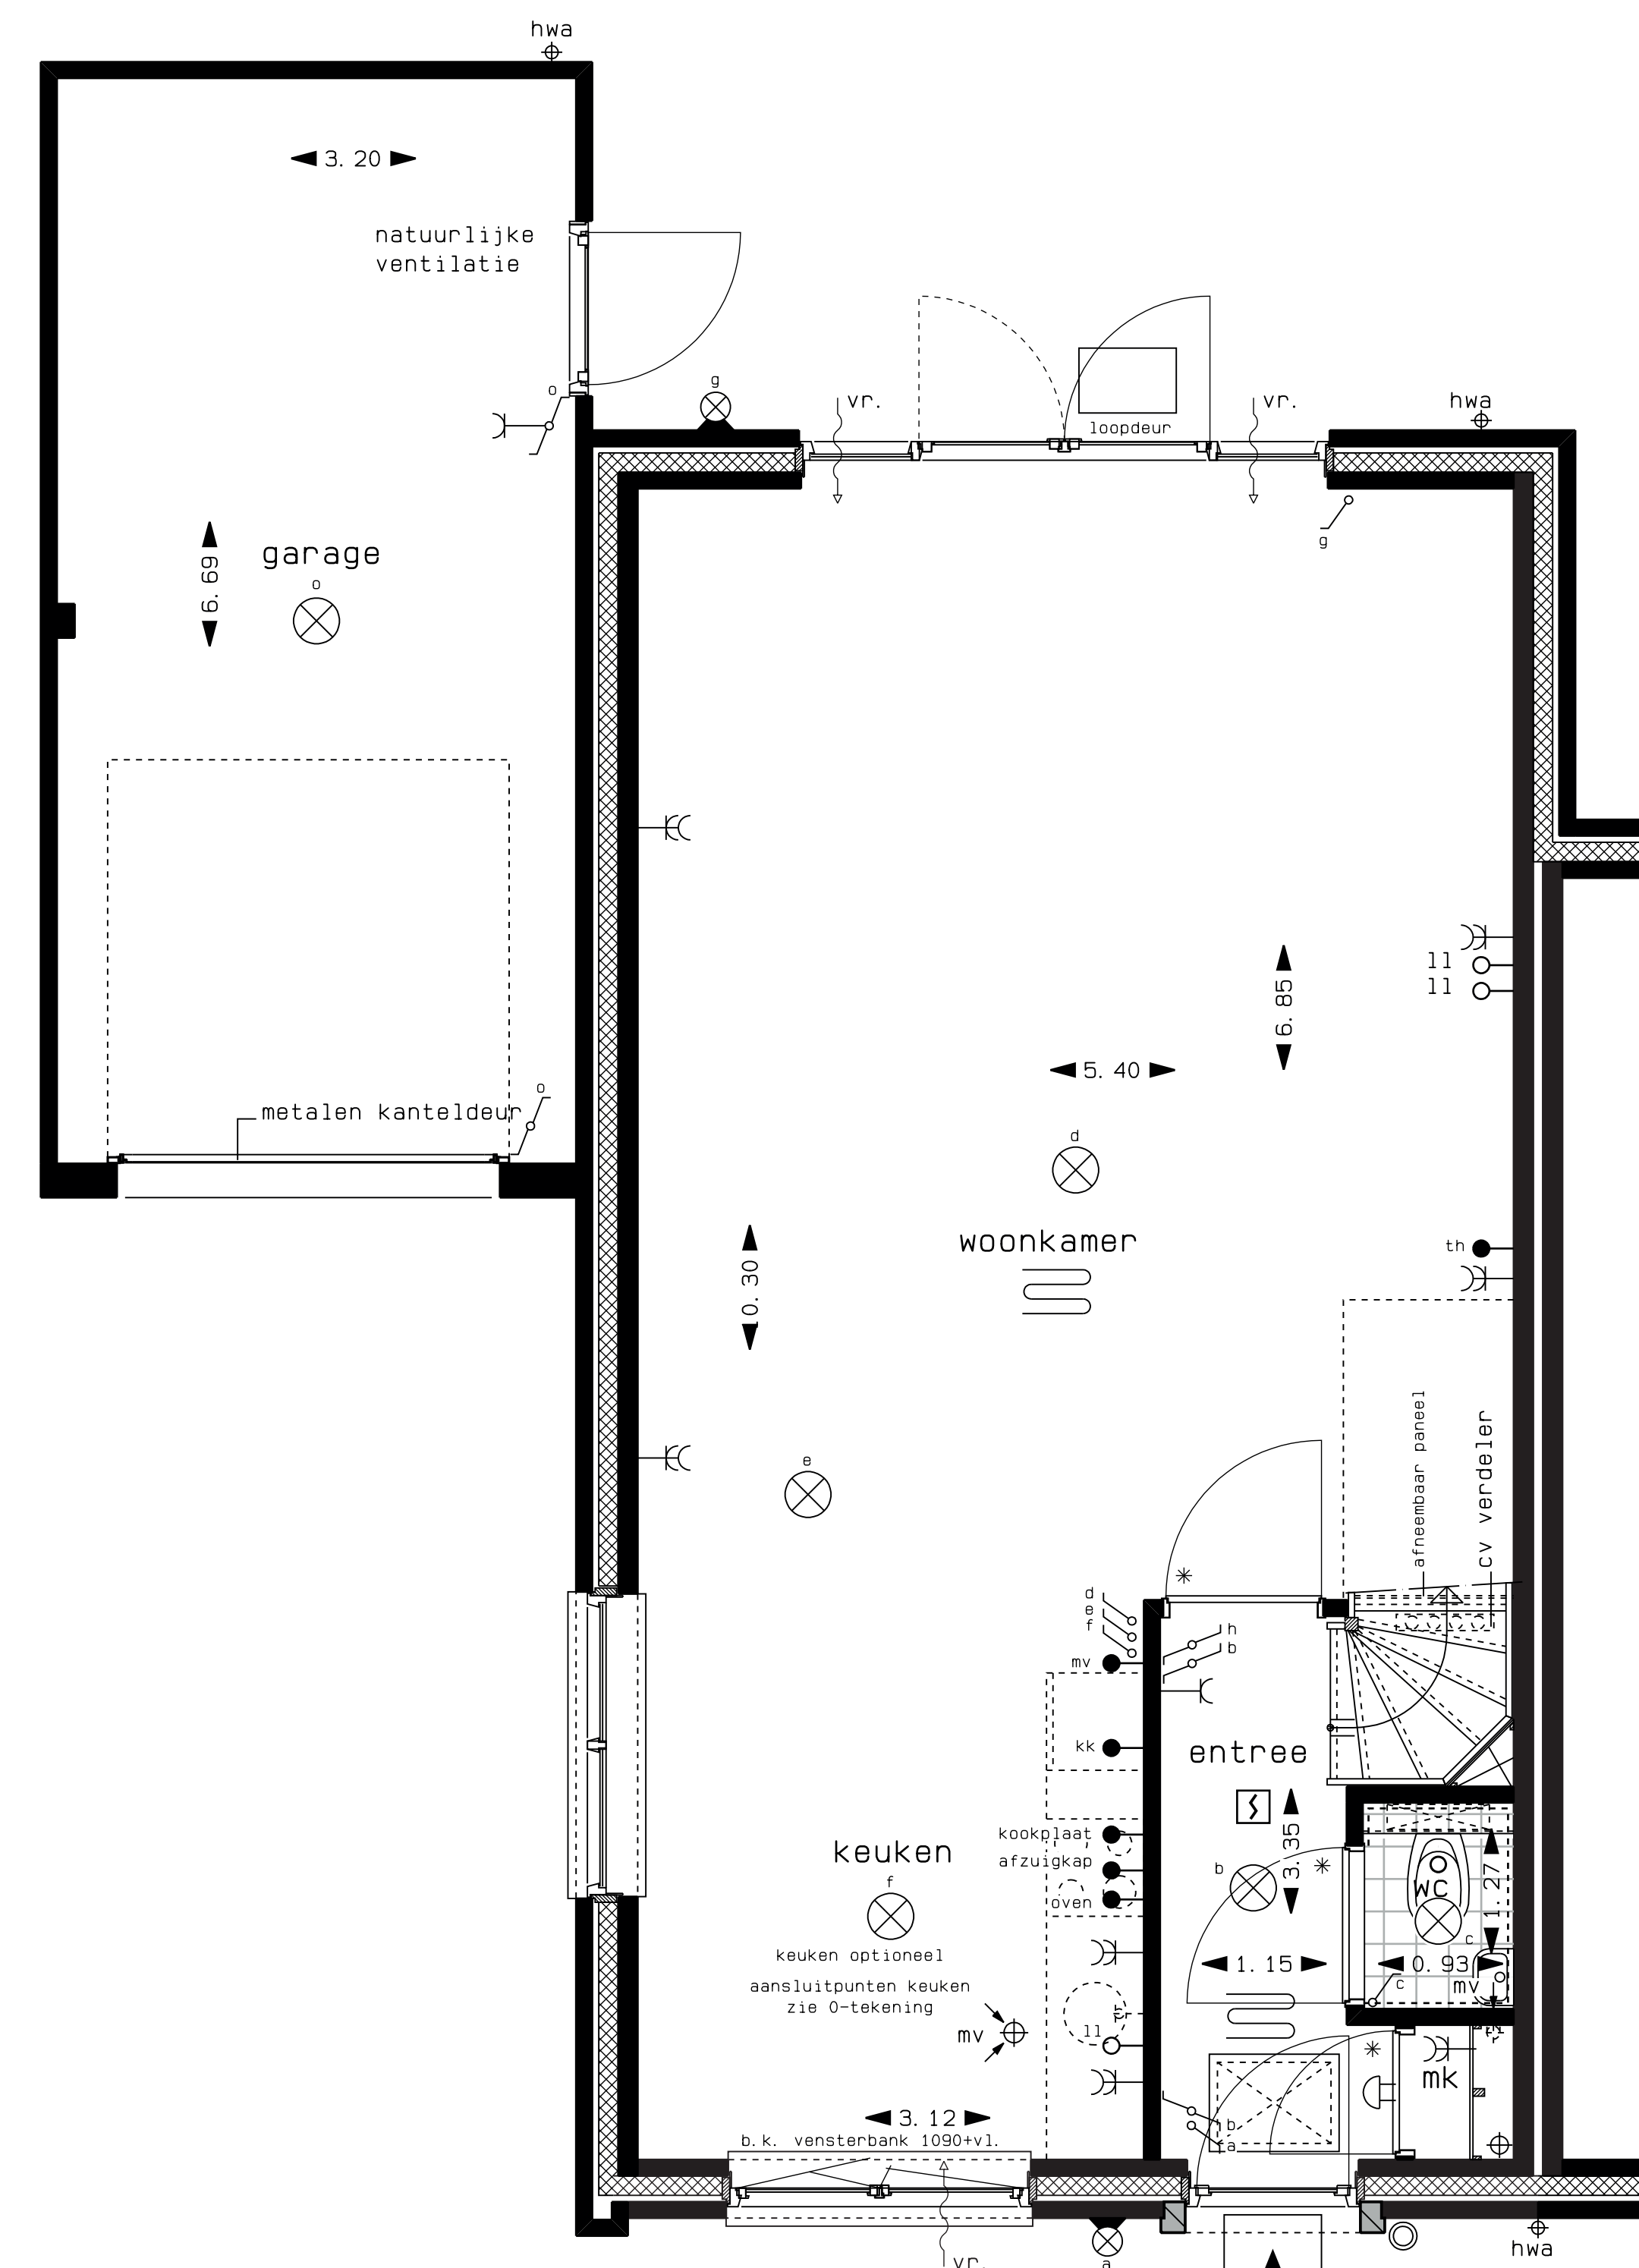


optie aanbouw 2,4m
begane grond

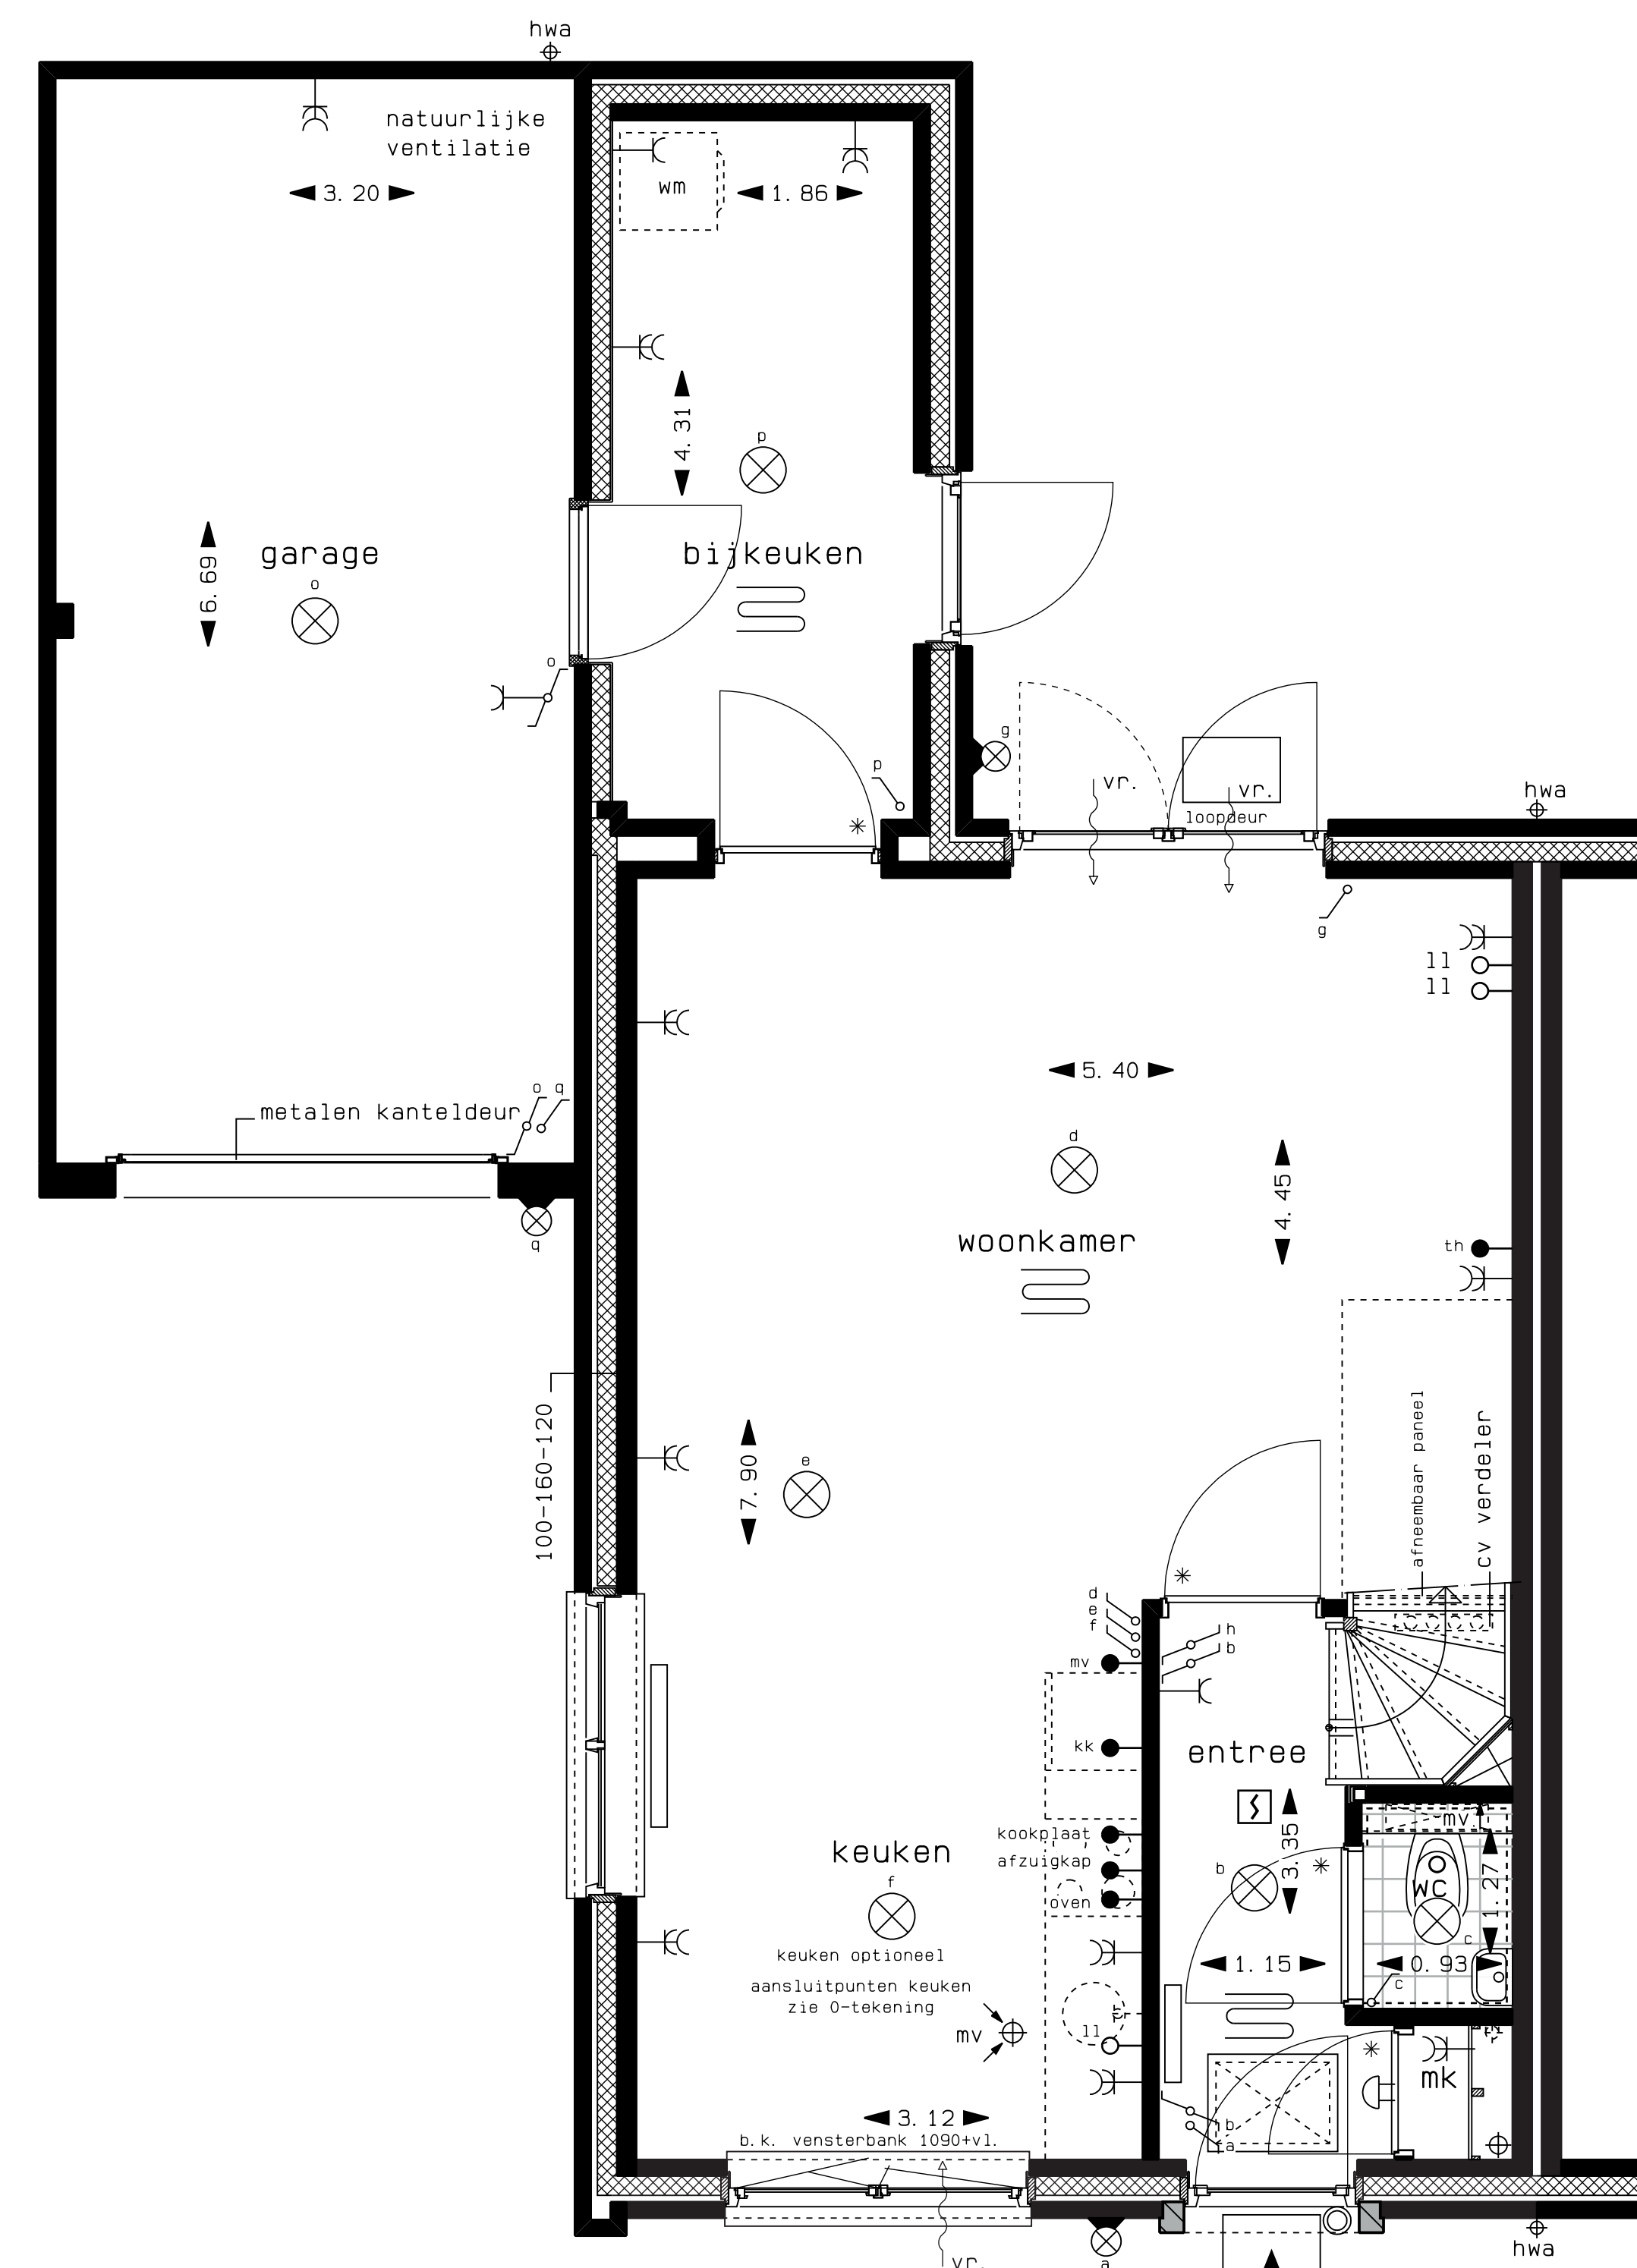


optie bijkookruimte
begane grond

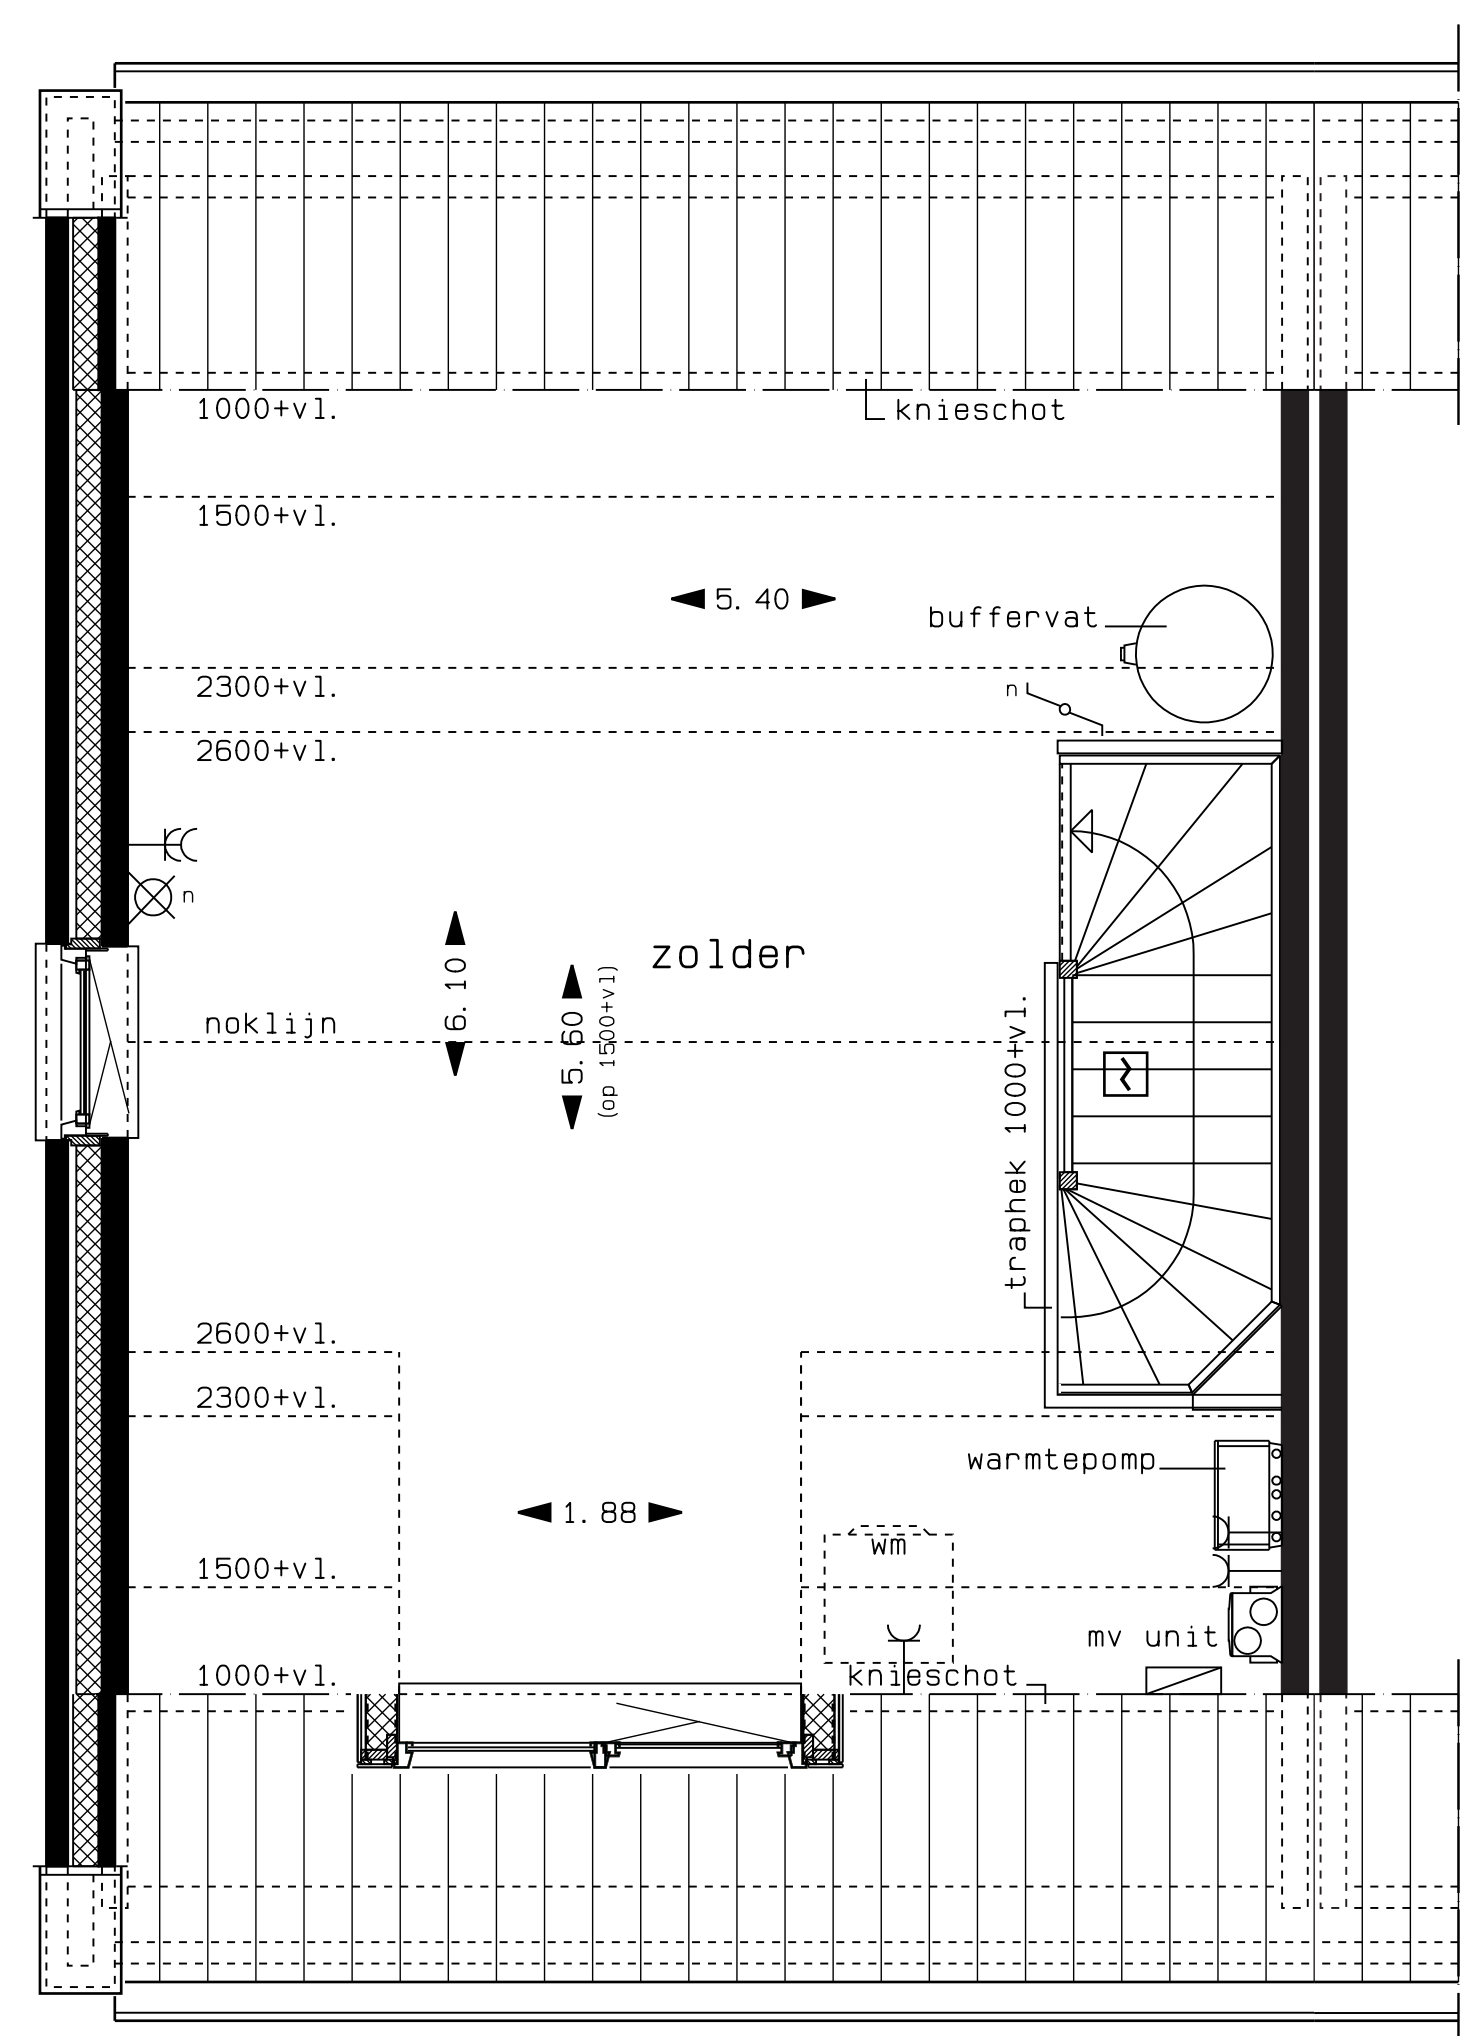


optie dakkapel voorgevel
2e verdieping

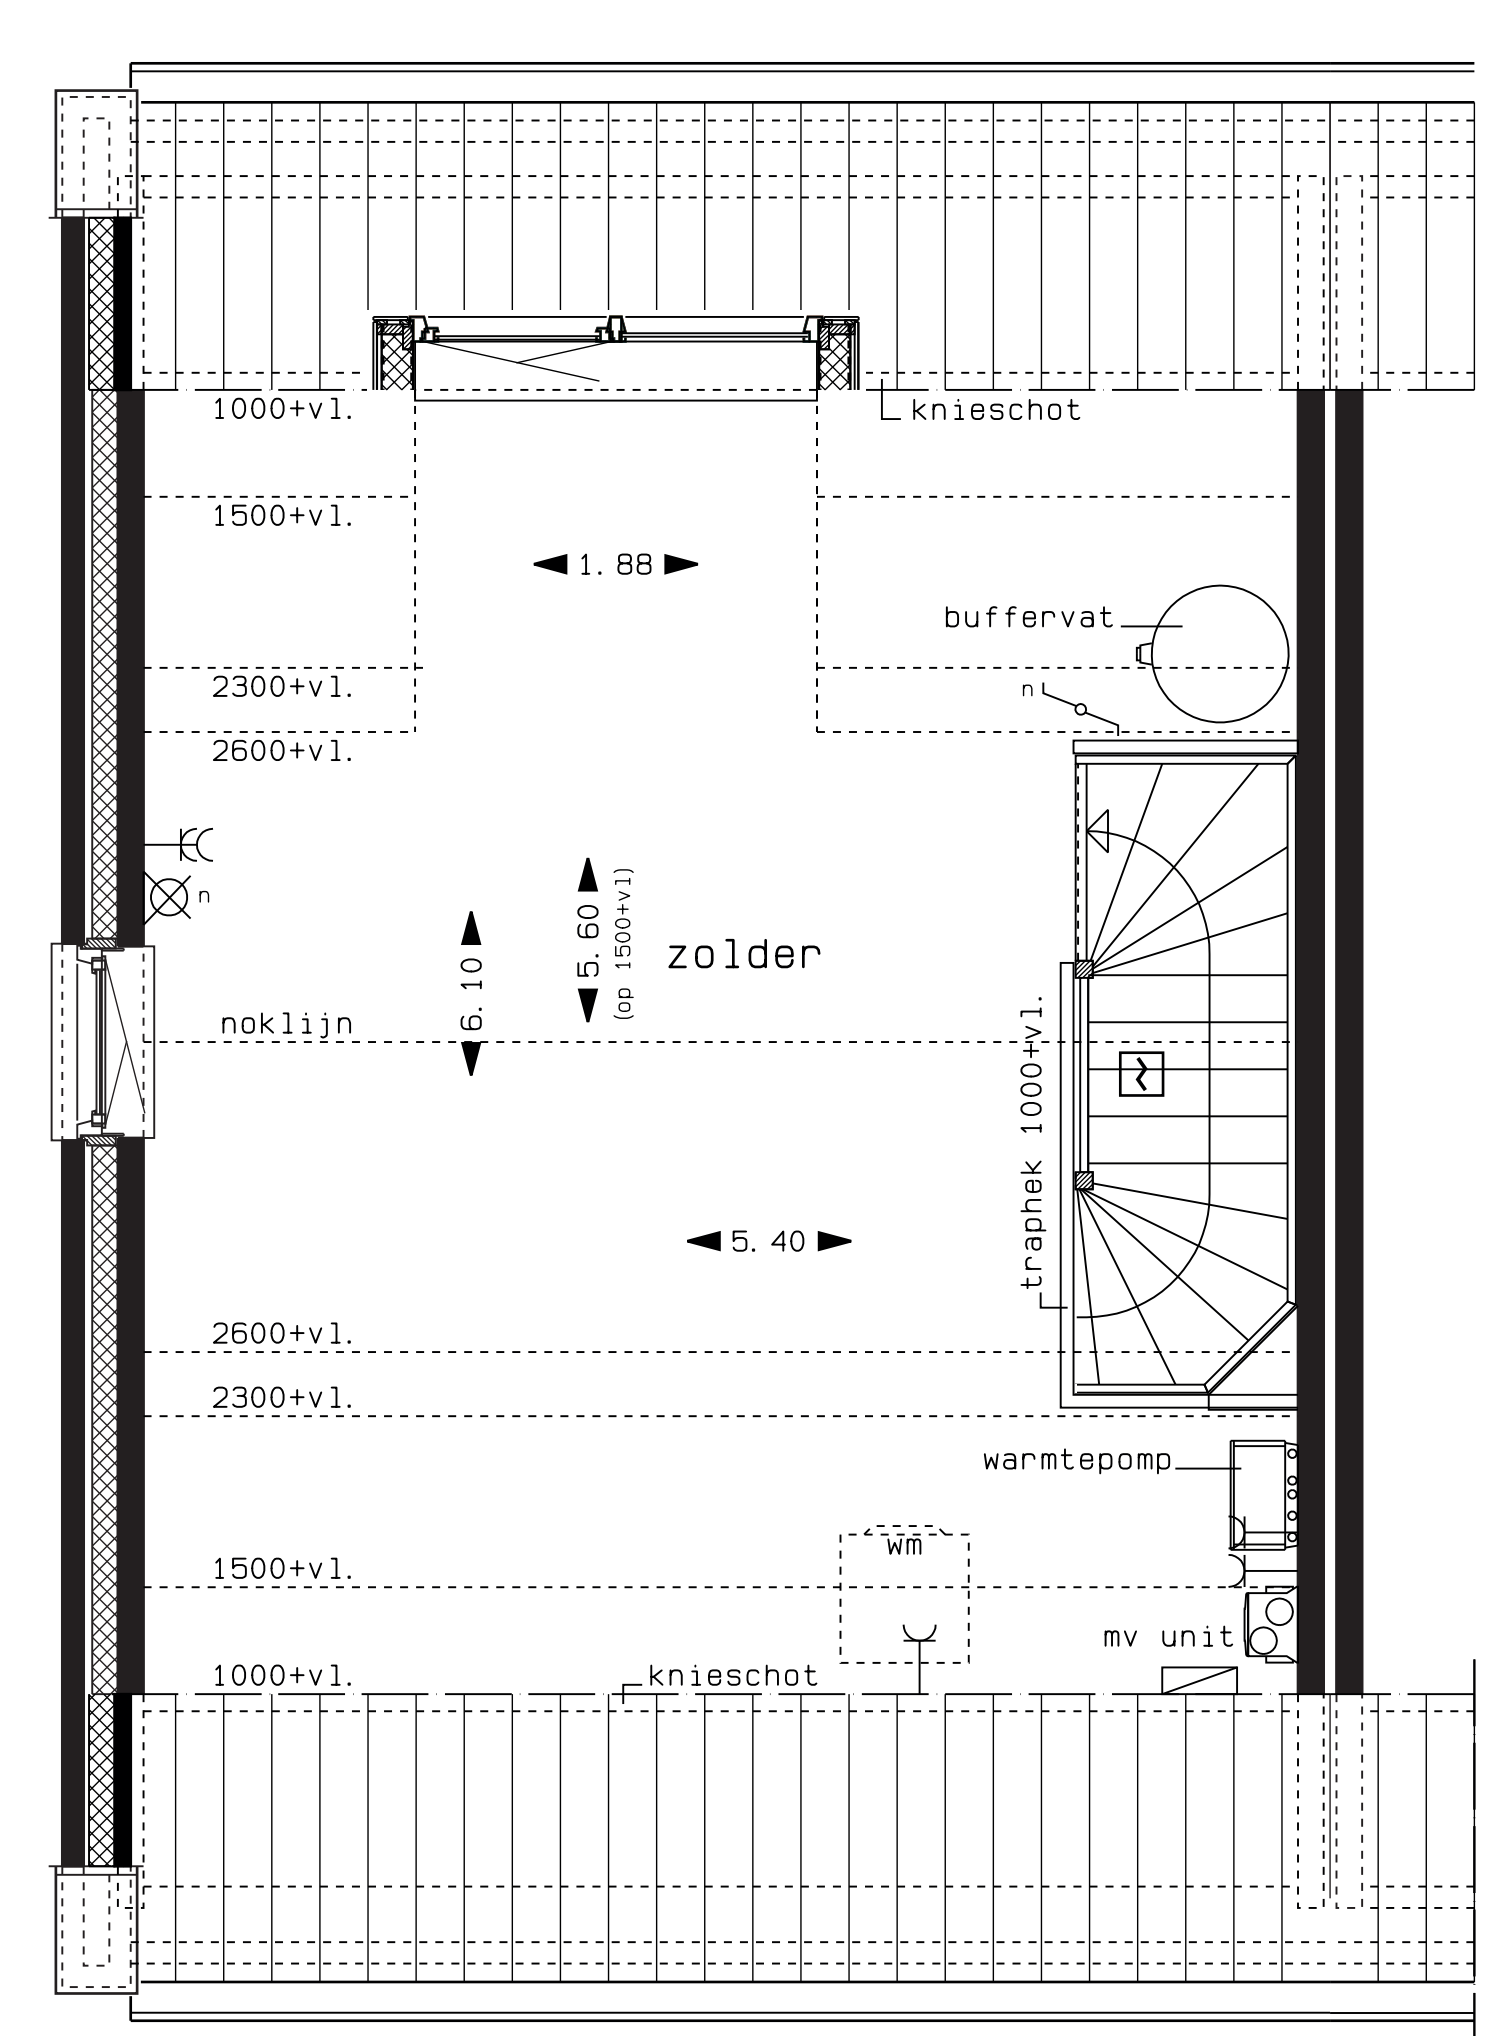

optie dakkapel achtergevel
2e verdieping

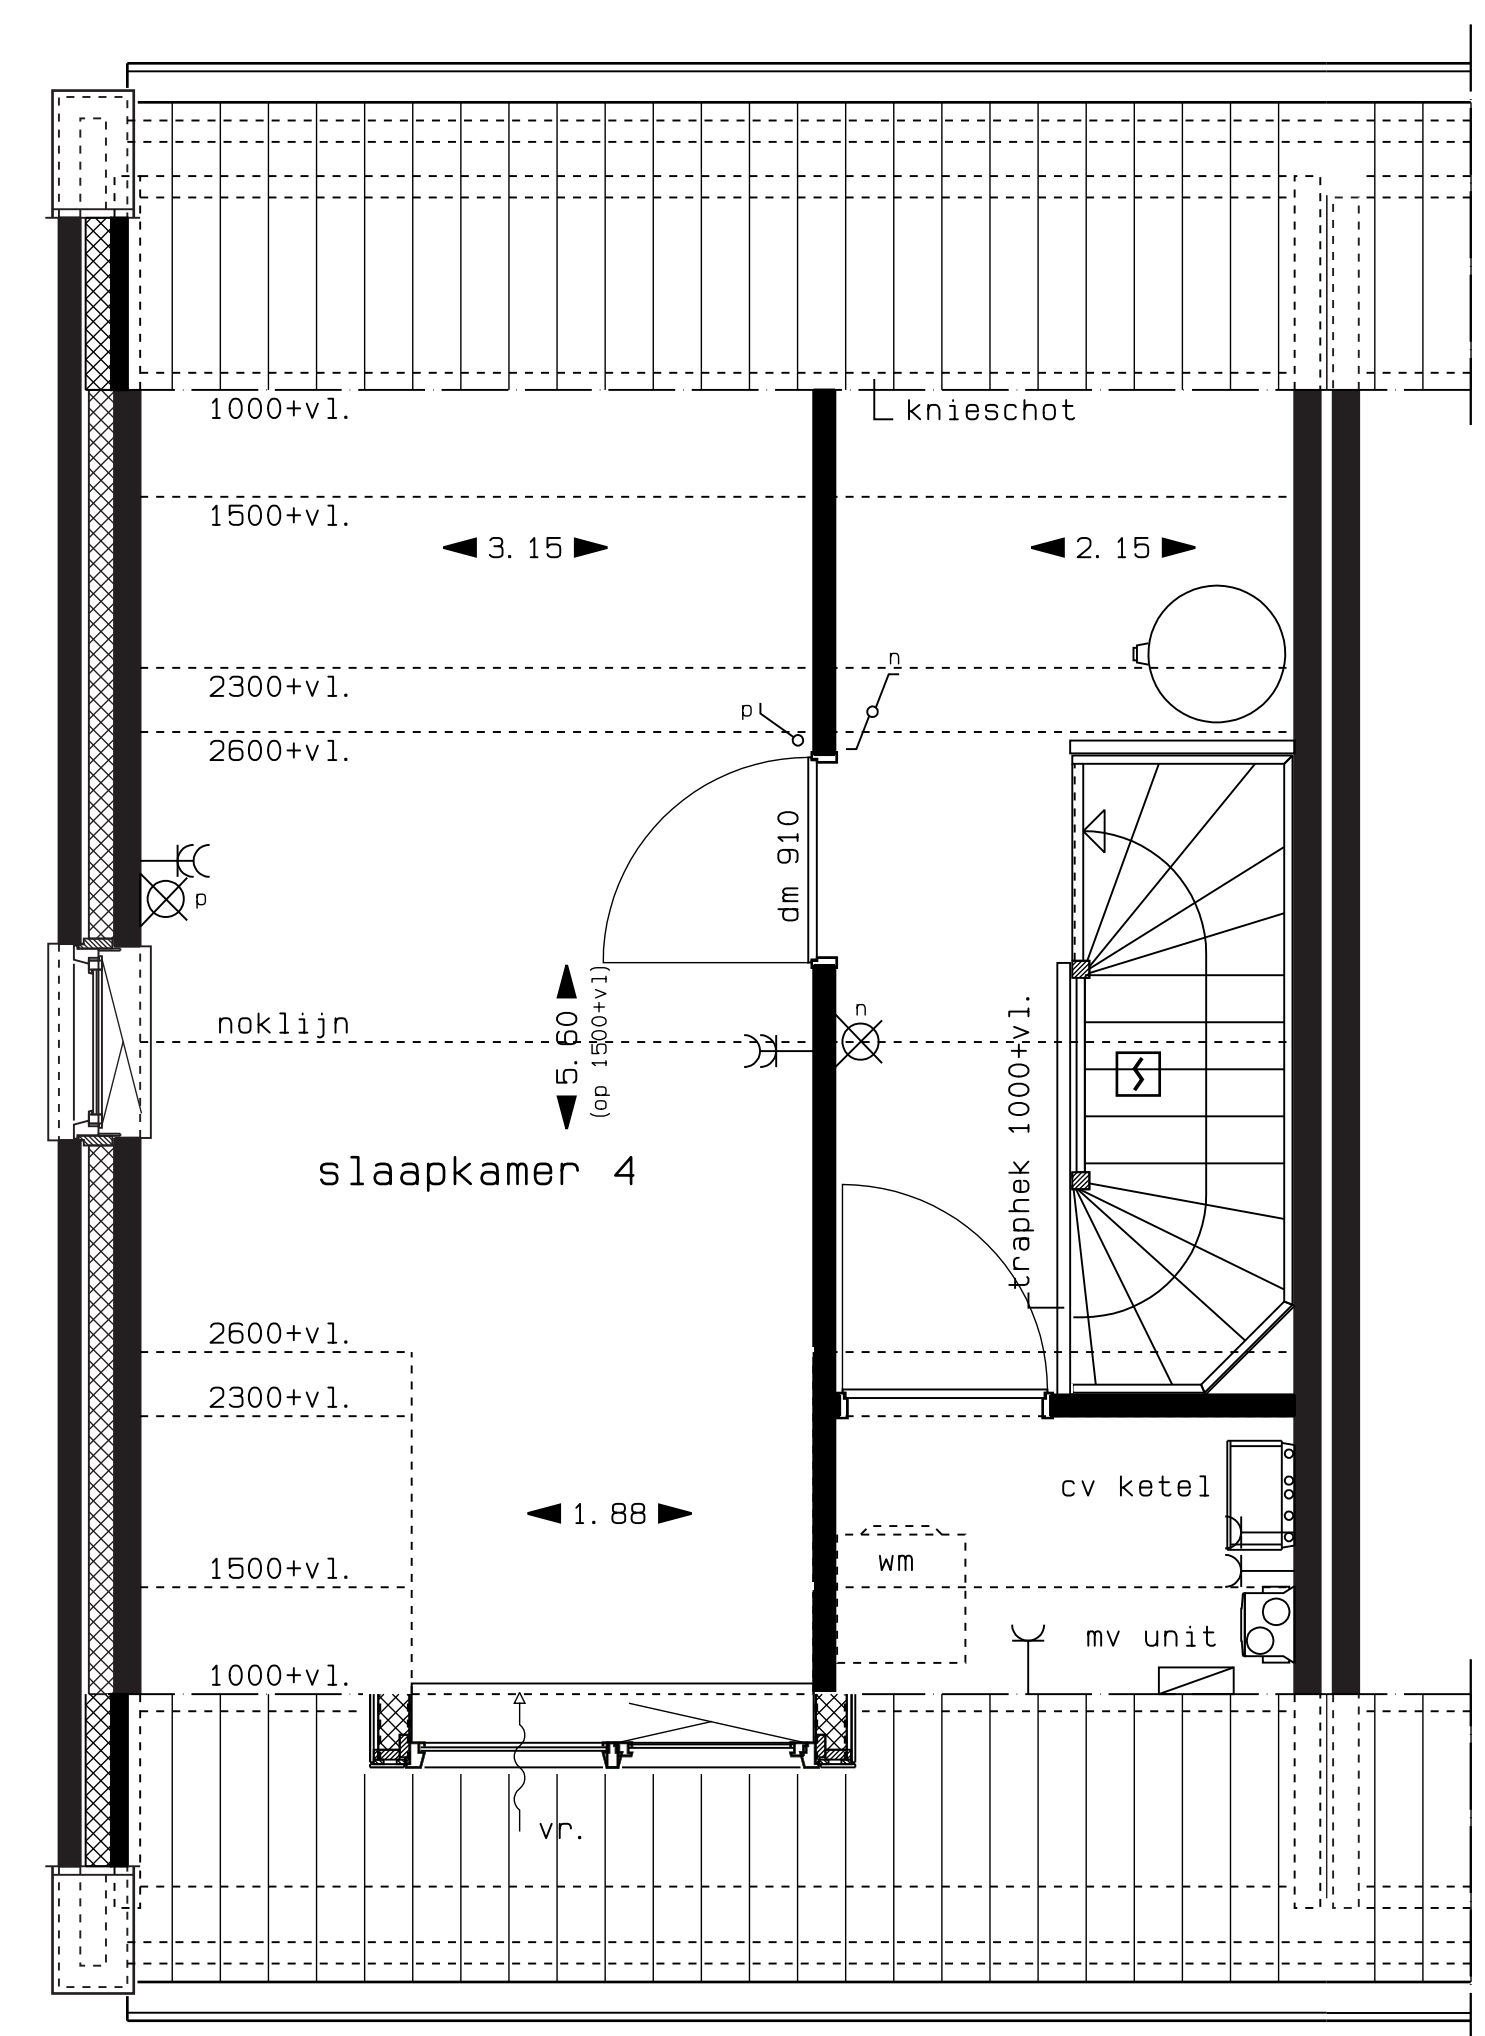

optie slaapkamer
2e verdieping

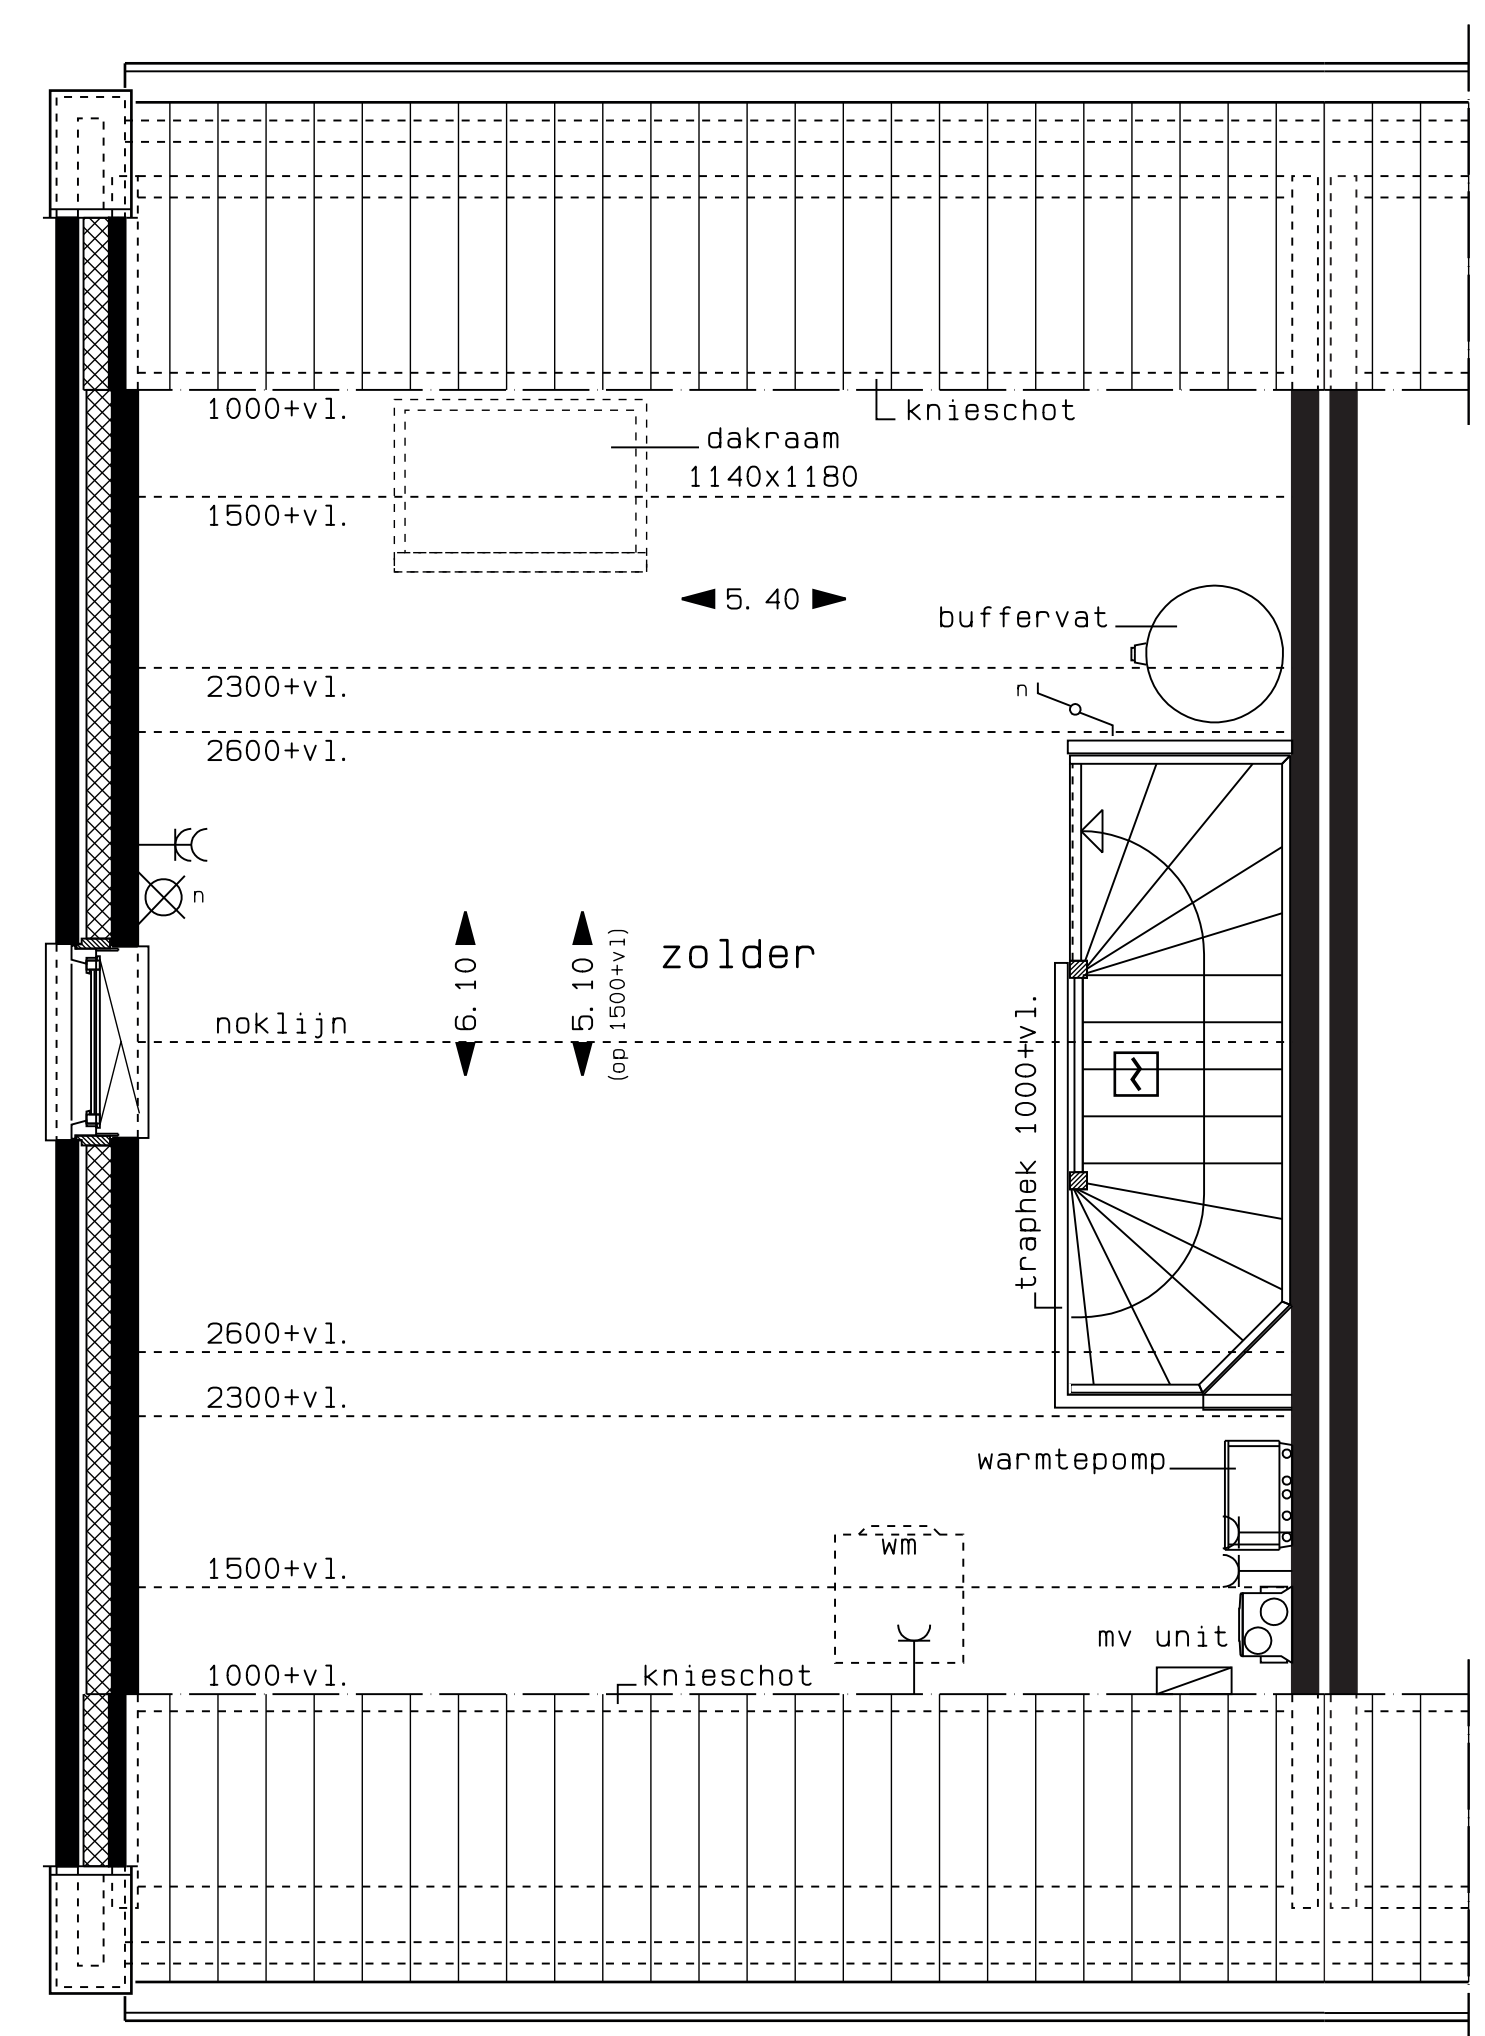

optie dakraam
2e verdieping

de Lindenlaan Type D Zomer eik
 Plattegronden en opties
 bnr. D12 en D13
 Project: De Lindenlaan fase 2
 15 woningen te Ootgensplaat
 Opdrachtgever: Gebroeders Blokland
 Moerlaan 5, 2371 N2
 Hardinveld-Giesendam
 T +31 (0)194 - 420 888
 E info@gebroedersblokland.nl
 Plattegronden en opties
 Bouwnummer D12 en D13
 Projector: 2012-1074
 Tek.nr.: VK-12
 Datum: 03-06-2019
 Schaal: 1:50
 Formaat: A1
Blokland
 ALGRA & MARCEL
 ARCHITECTEN B.V.