




optie trapkast  
begane grond

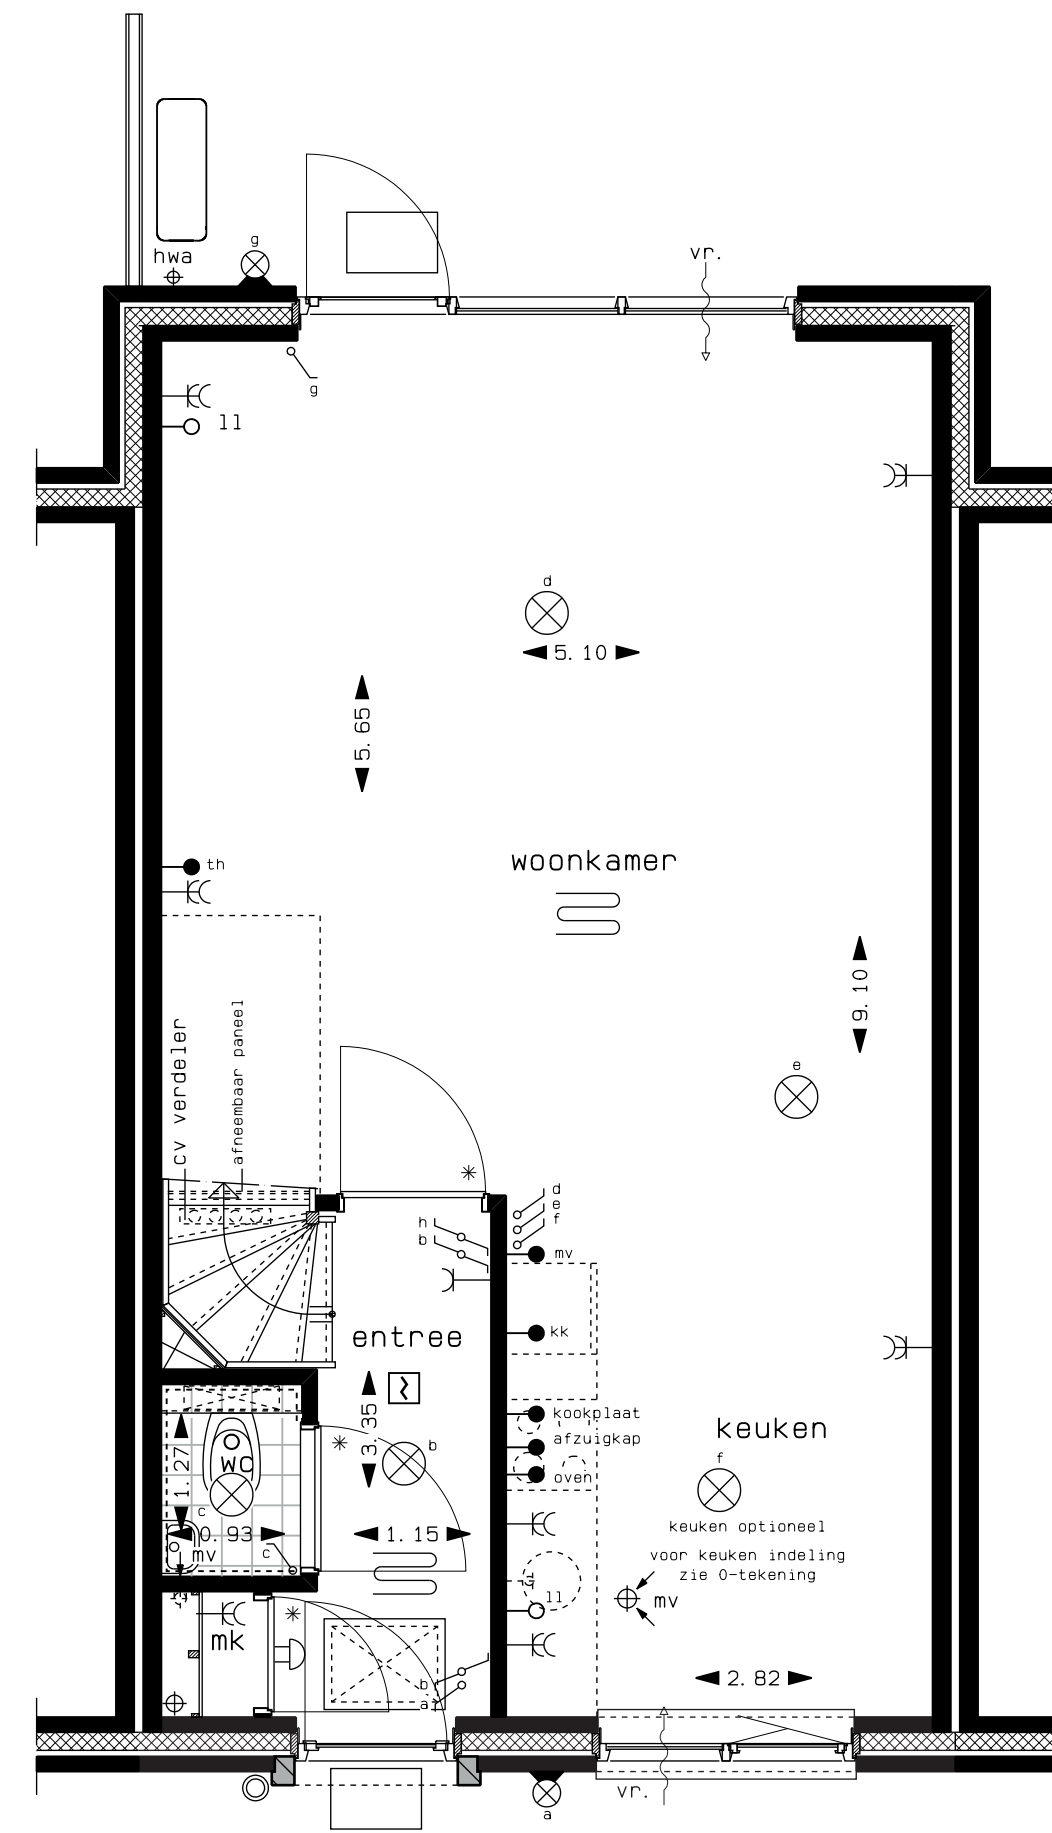


optie aanbouw 1,2m  
begane grond

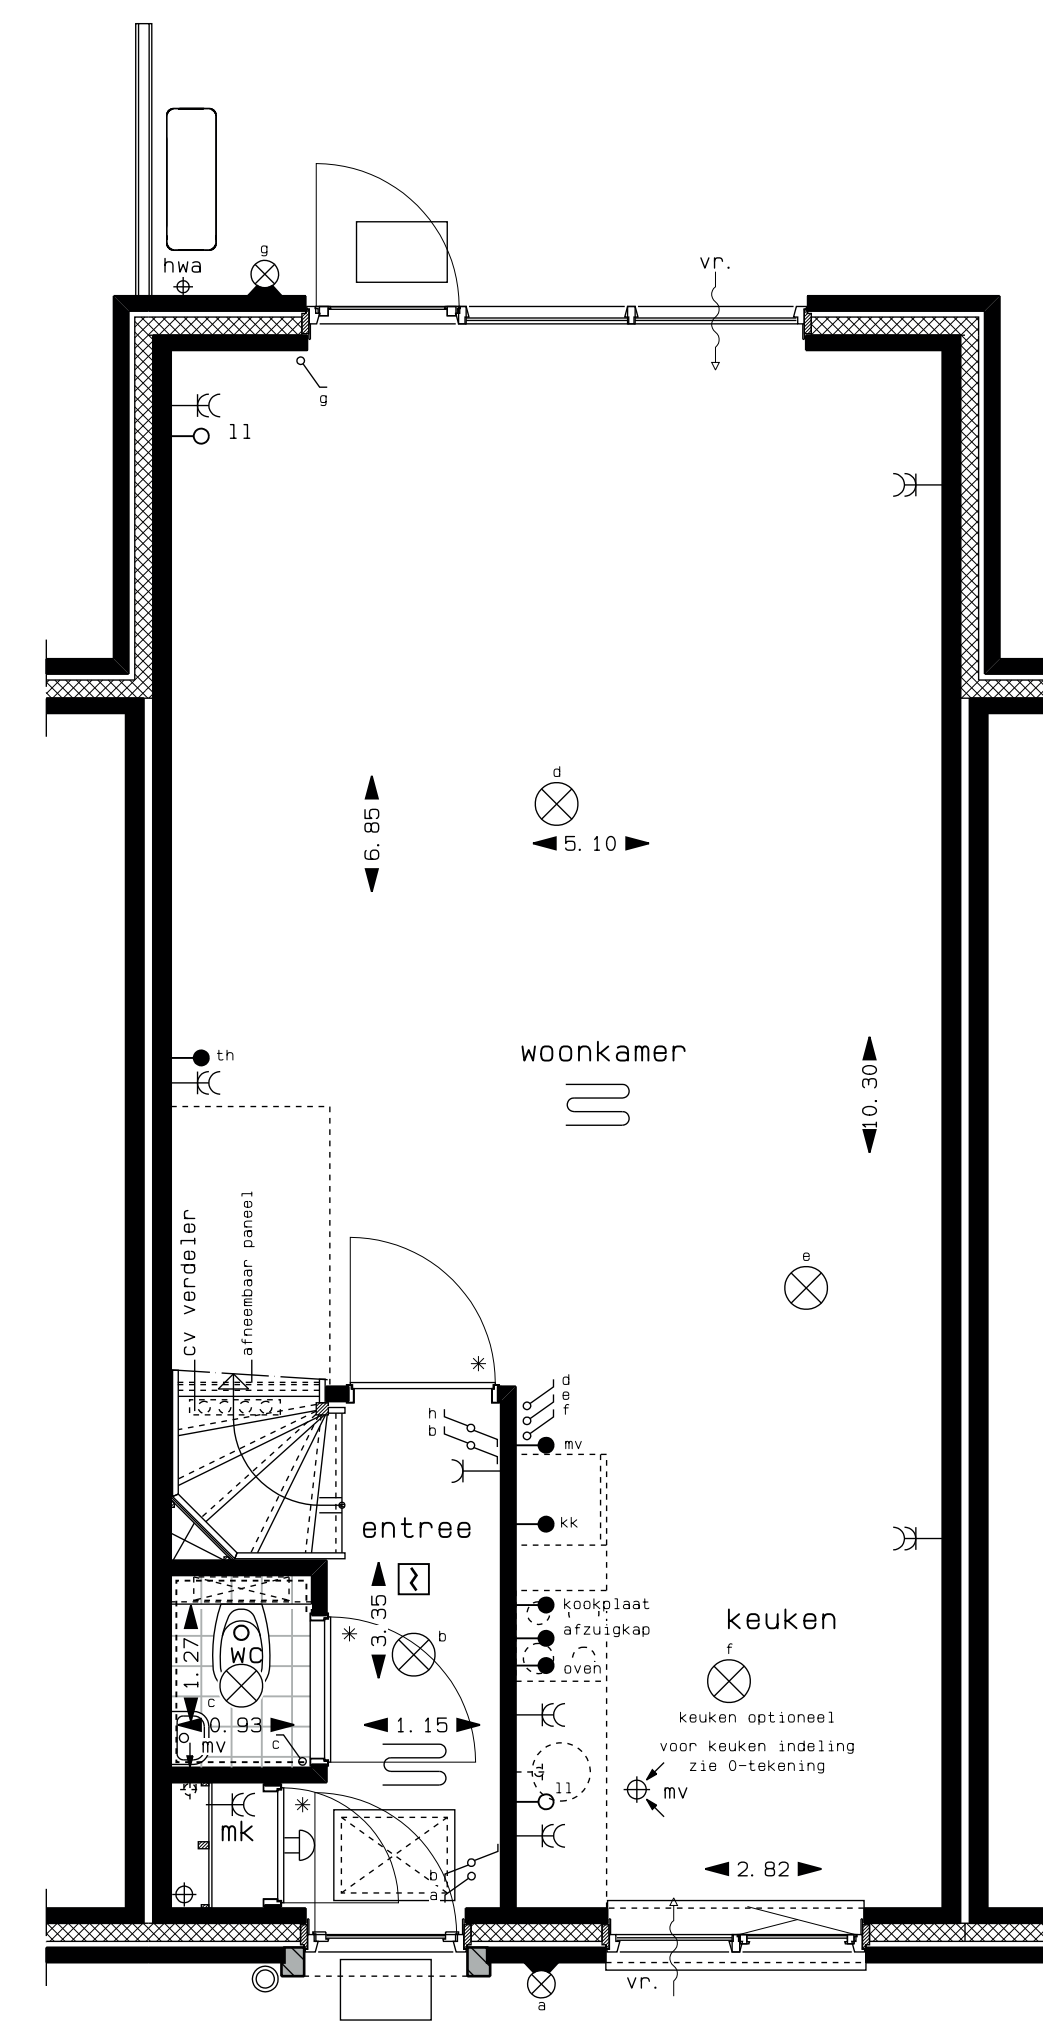


optie aanbouw 2,4m  
begane grond

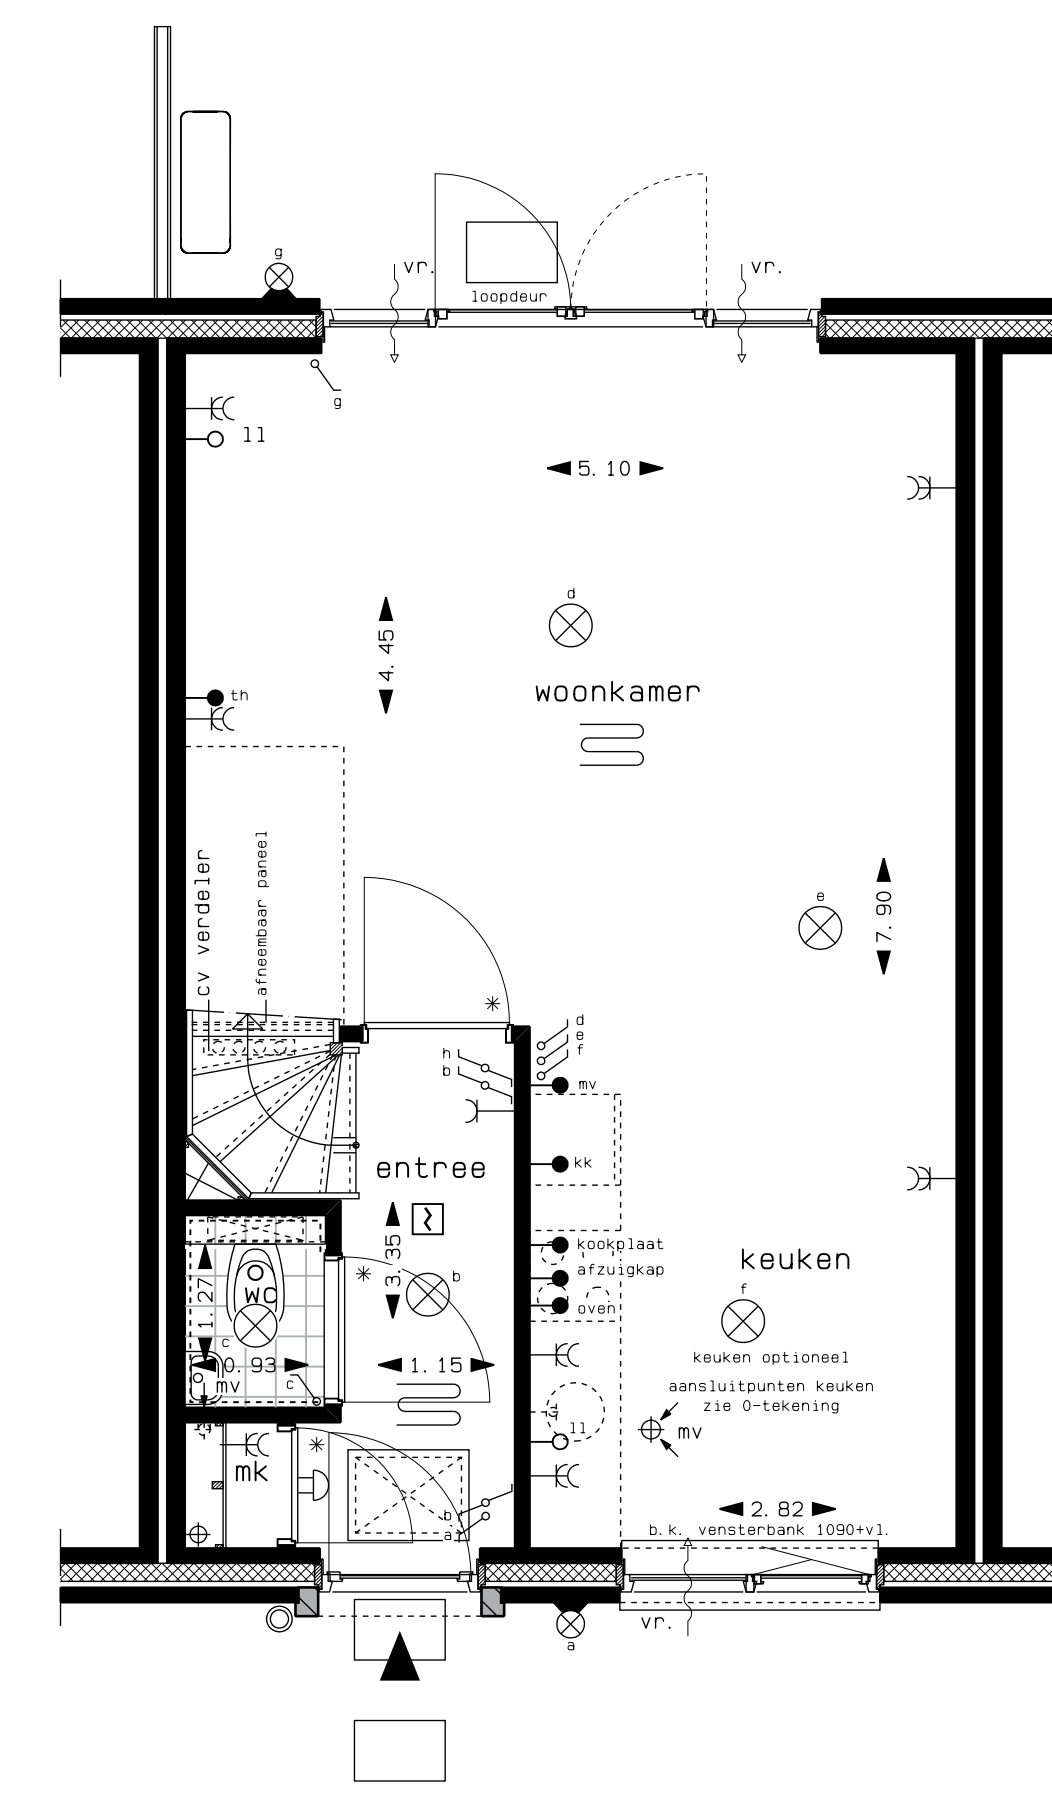


optie dubbele deuren  
begane grond

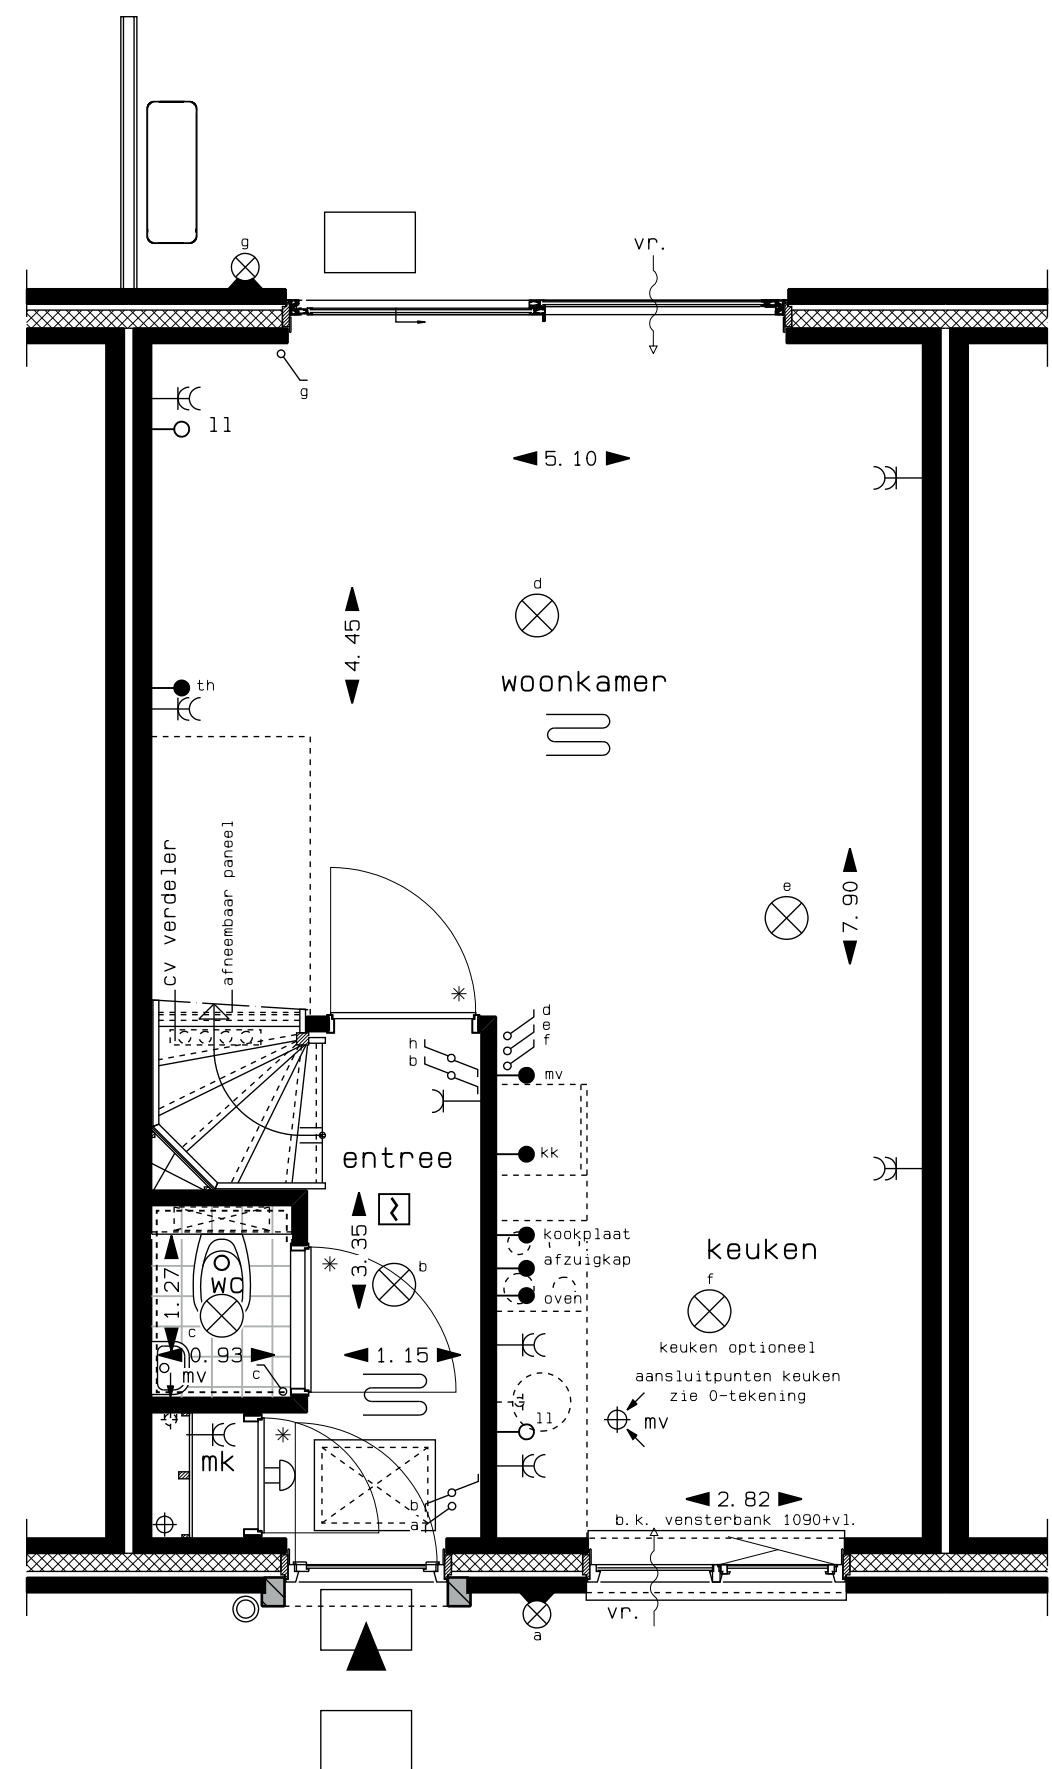


optie schuifdeur  
begane grond

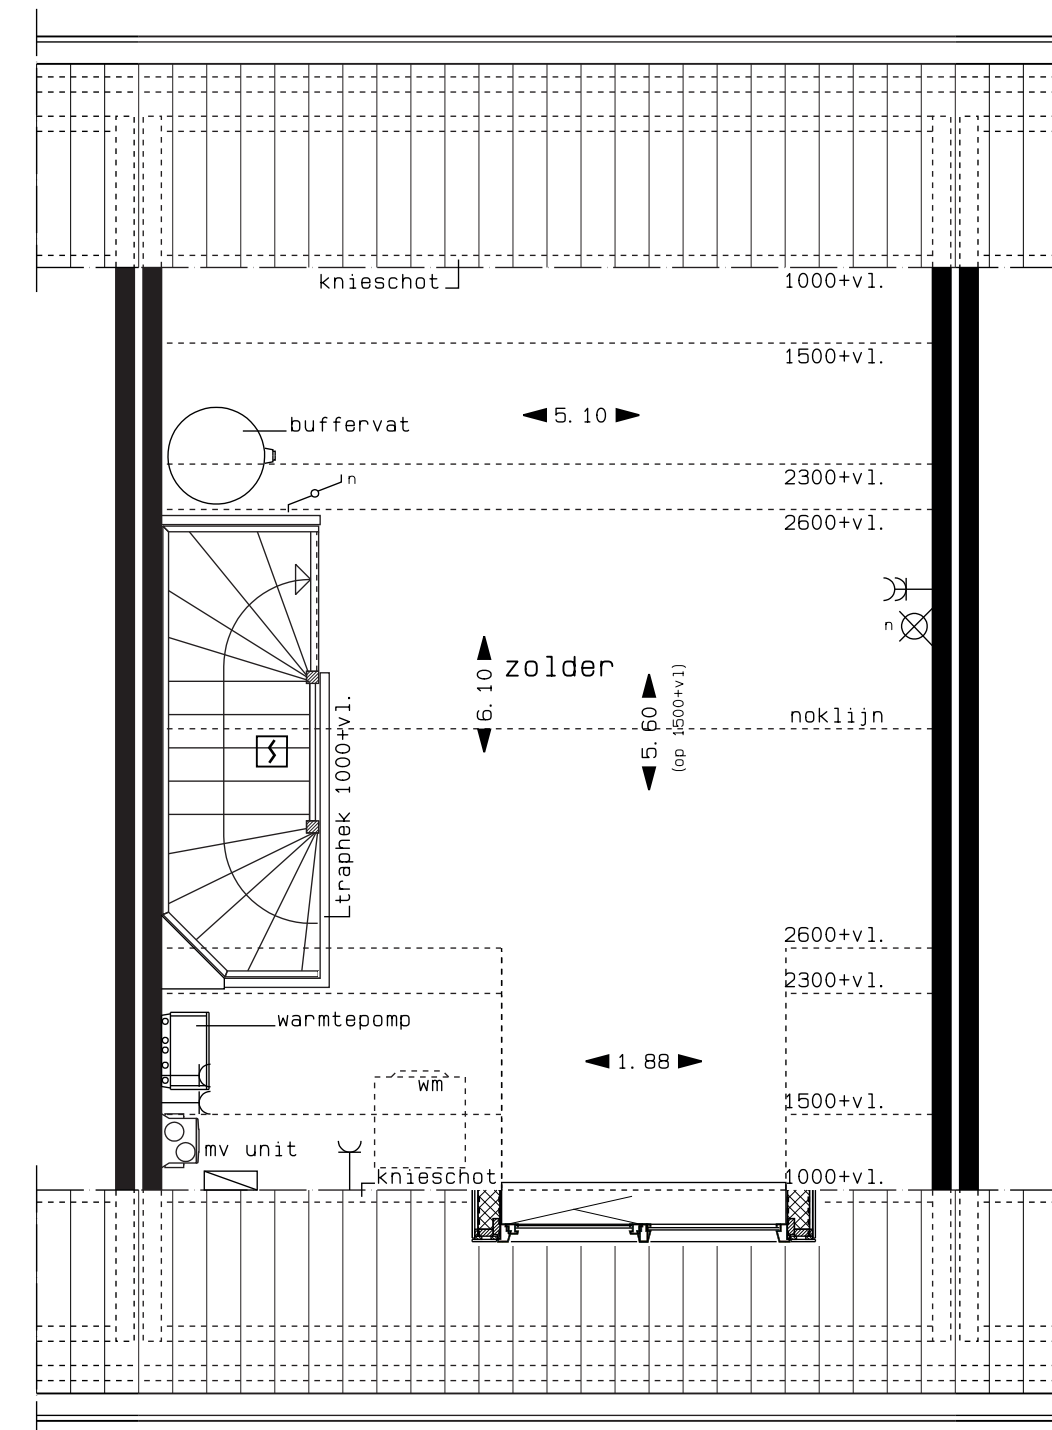


optie dakkapel voorgevel  
2e verdieping

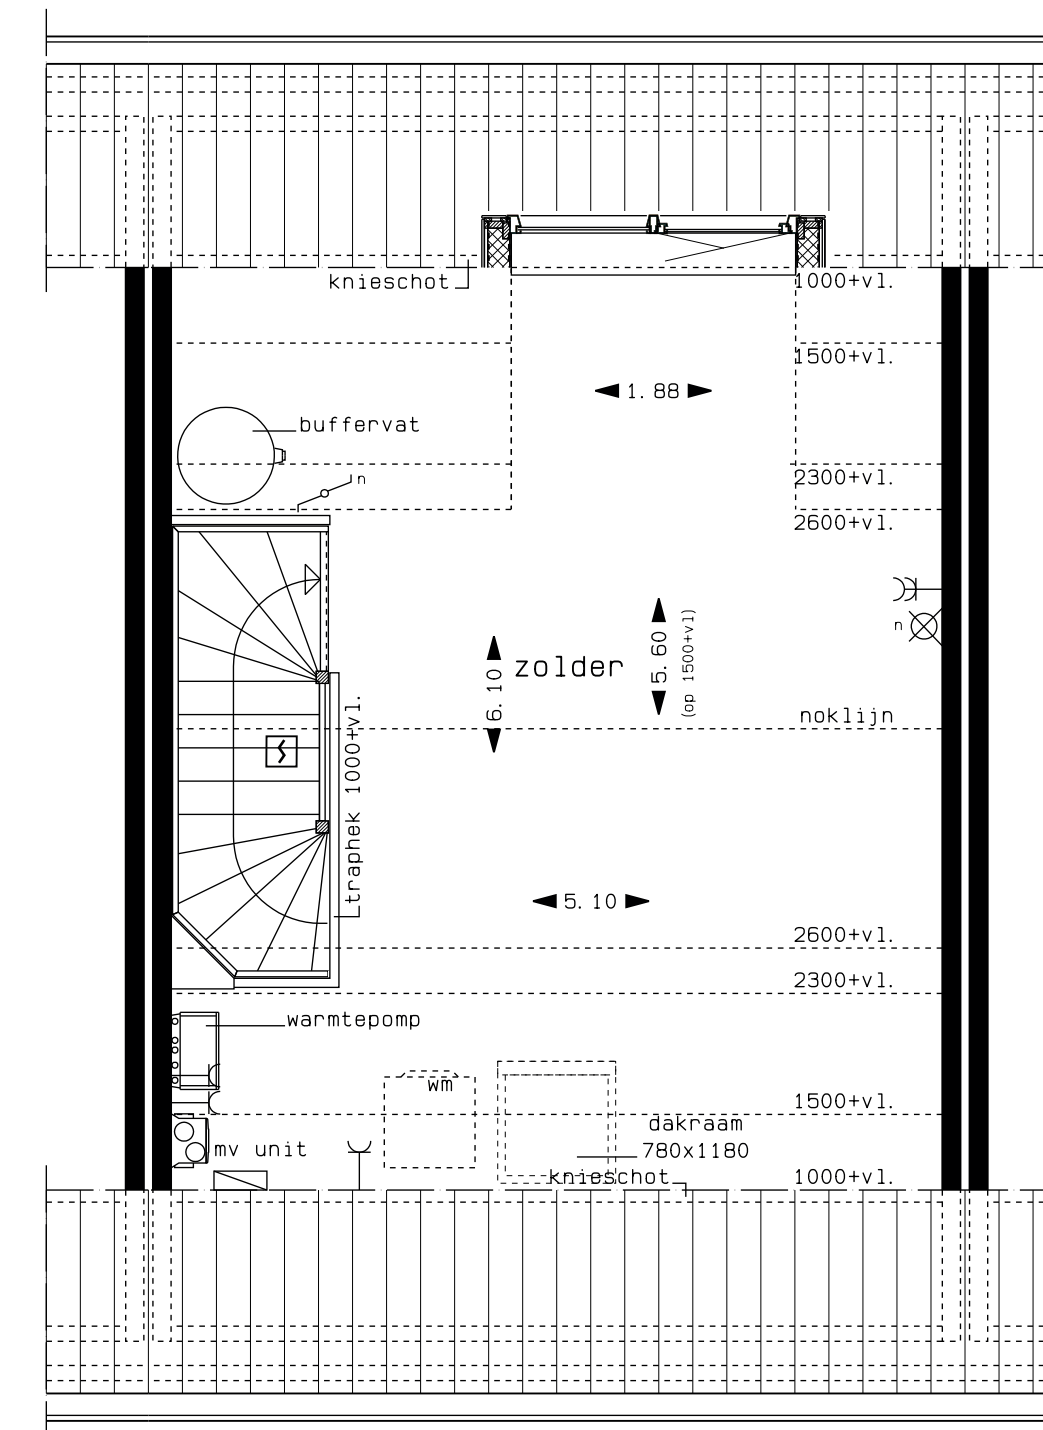


optie dakkapel achtergevel  
2e verdieping

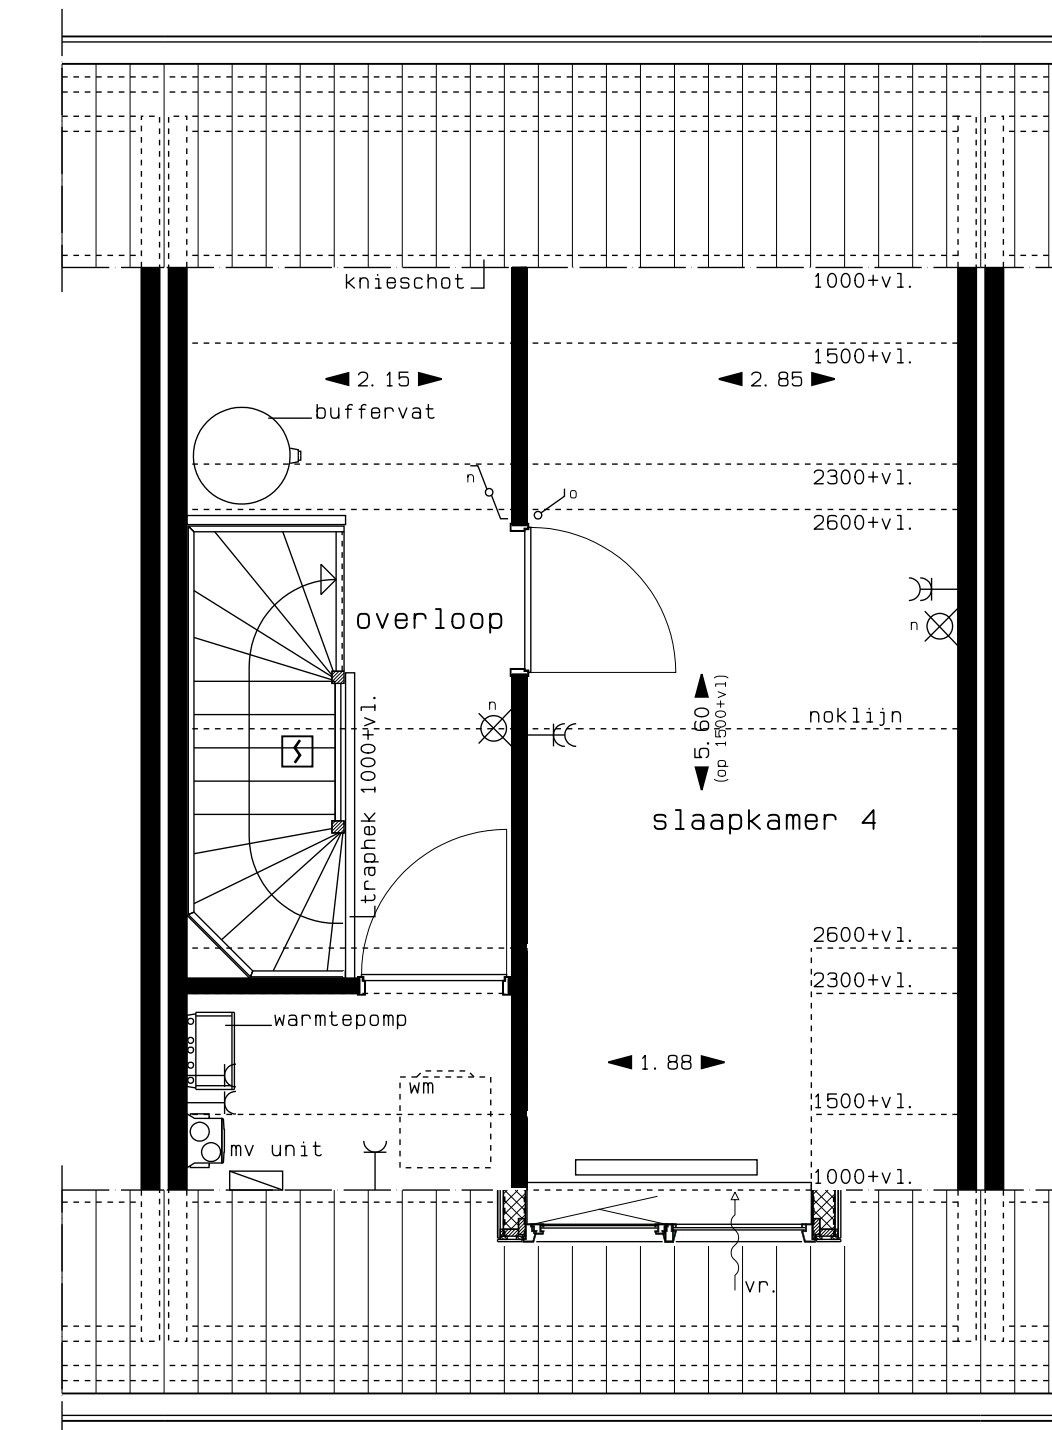


optie dakkapel voorgevel en slaapkamer  
2e verdieping

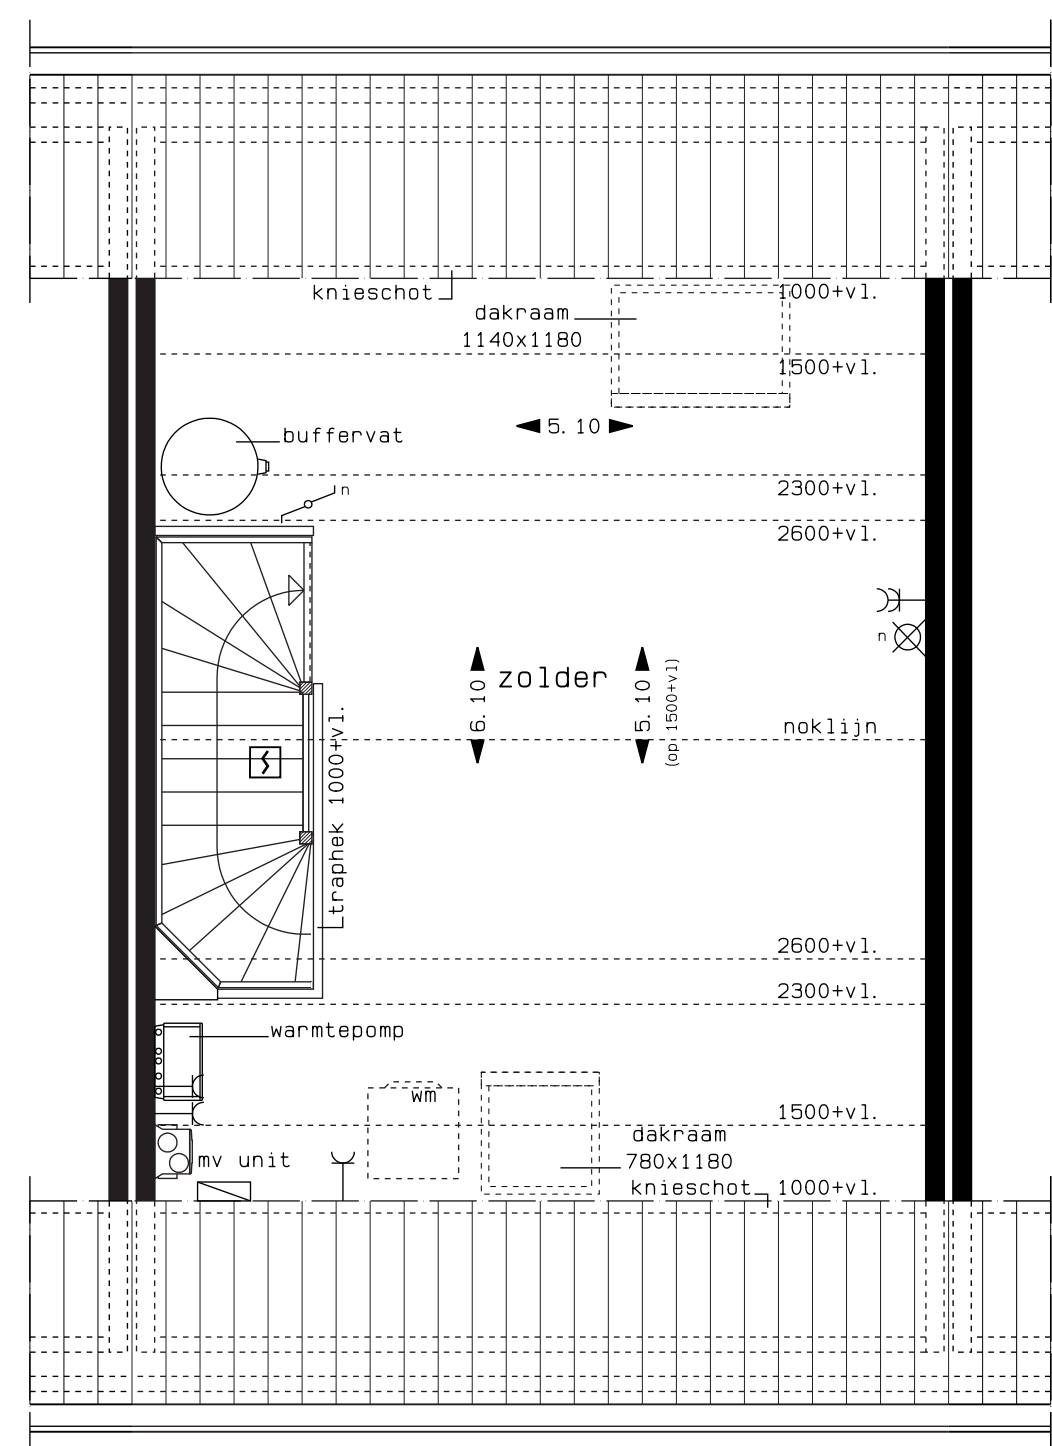

optie dakraam  
2e verdieping

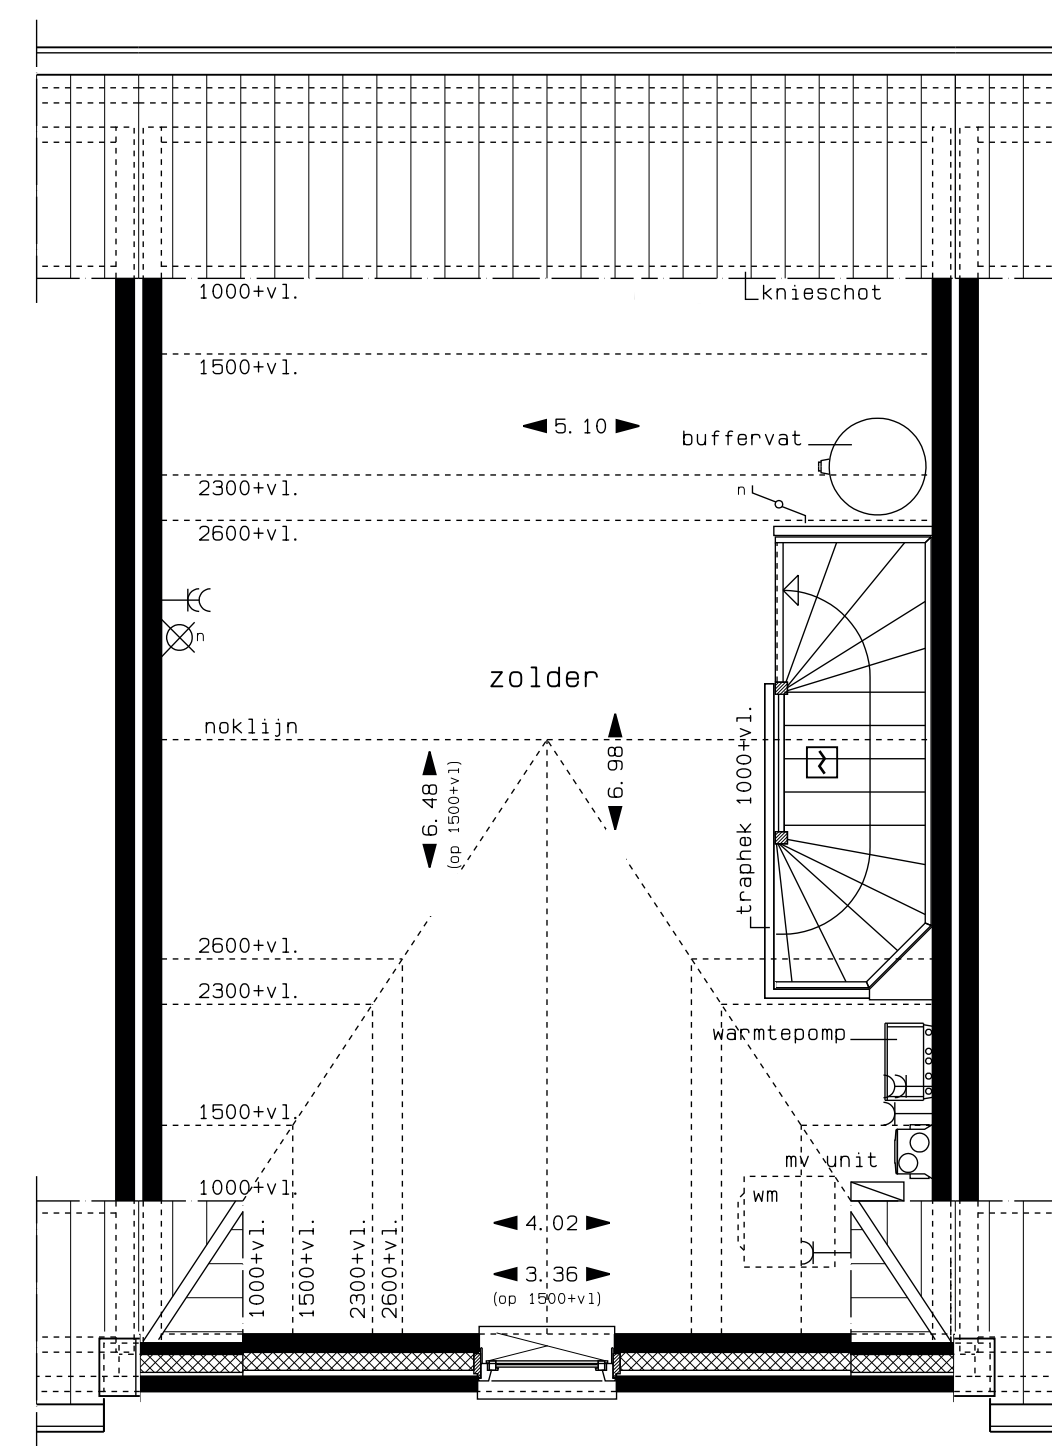

optie topgevel bouwnummer B6  
2e verdieping

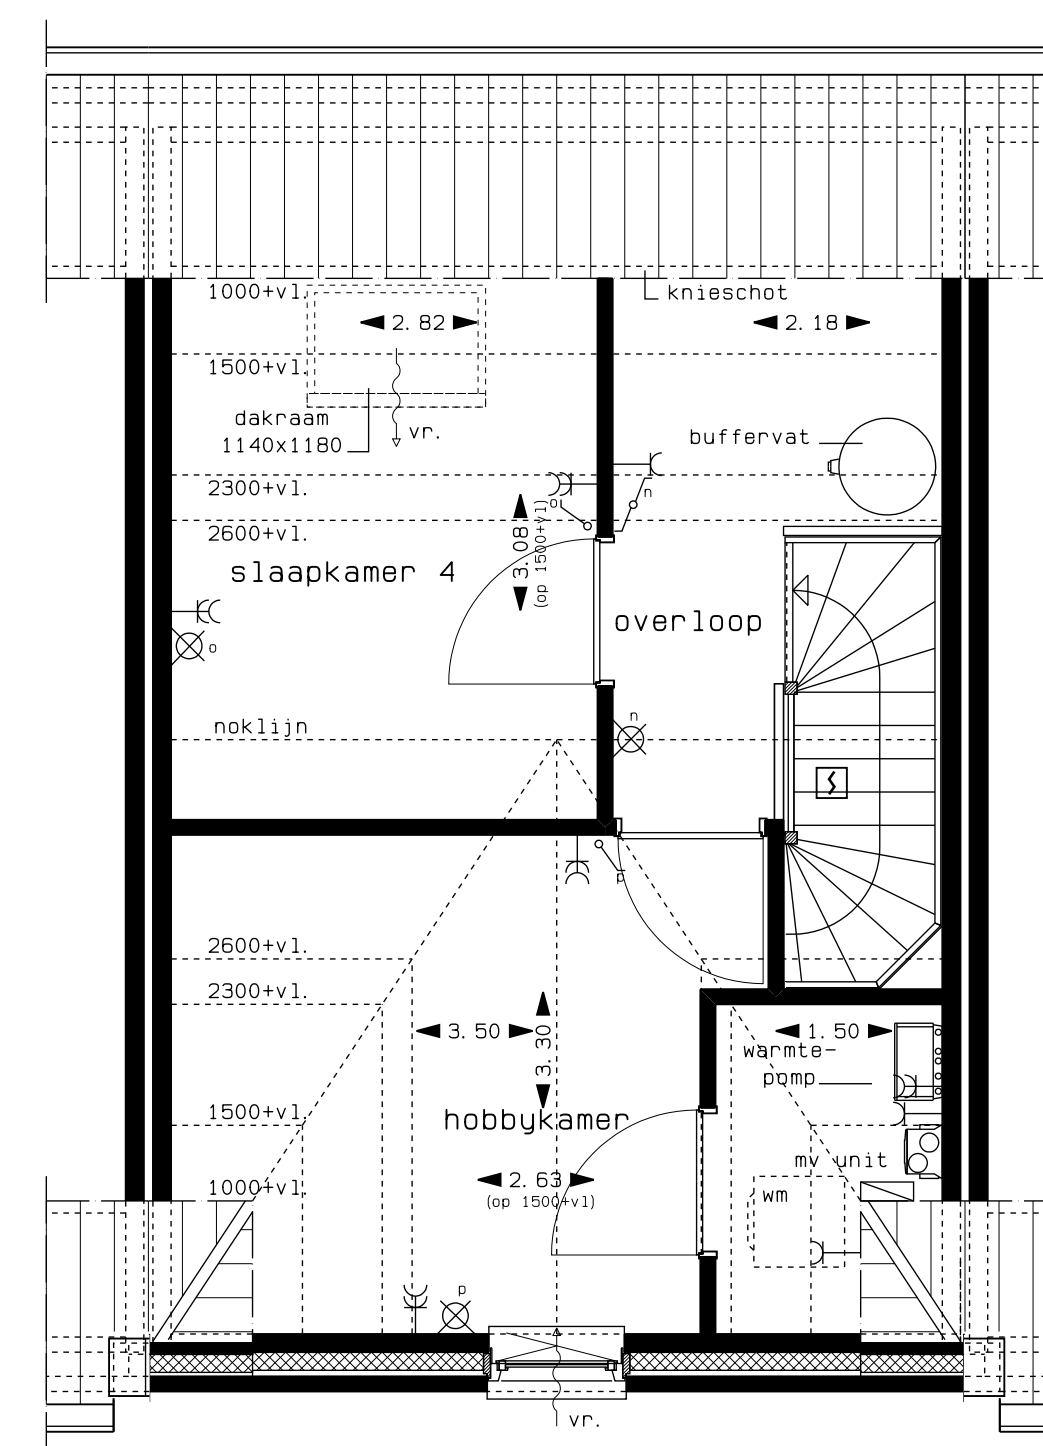

optie bouwnummer B3 2 kamers  
2e verdieping

**de Lindenlaan**  
 Plattengronden en opties  
 bnr. A1, B2 t/m B6 en A7

**Blokland**  
 samen in ontwikkeling en bouw  
 ALGRA & MARÉCHAL  
 ARCHITECTEN B.V.

**Type A Lei linde**    **Type B Pla taan**

Project : De Lindenlaan fase 2  
 15 woningen te Oultgensplaat  
 Opdrachtgever : Gebroeders Blokland  
 Moerbeil 5, 3371 NZ  
 Hardinxveld-Giessendam  
 T +31 (0)184 - 423 882  
 E info@gebroedersblokland.nl  
 Onderdeel : Plattengronden en opties  
 Bouwnummer A1, B2 t/m B6 en A7

Projectnr. : 2012-1074  
 Tekening : WK-08  
 Datum : 03-04-2019  
 Schaal : 1:50  
 Formaat : A0