




bouwnummer
A7
voorgevel
(vanuit woning gezien)

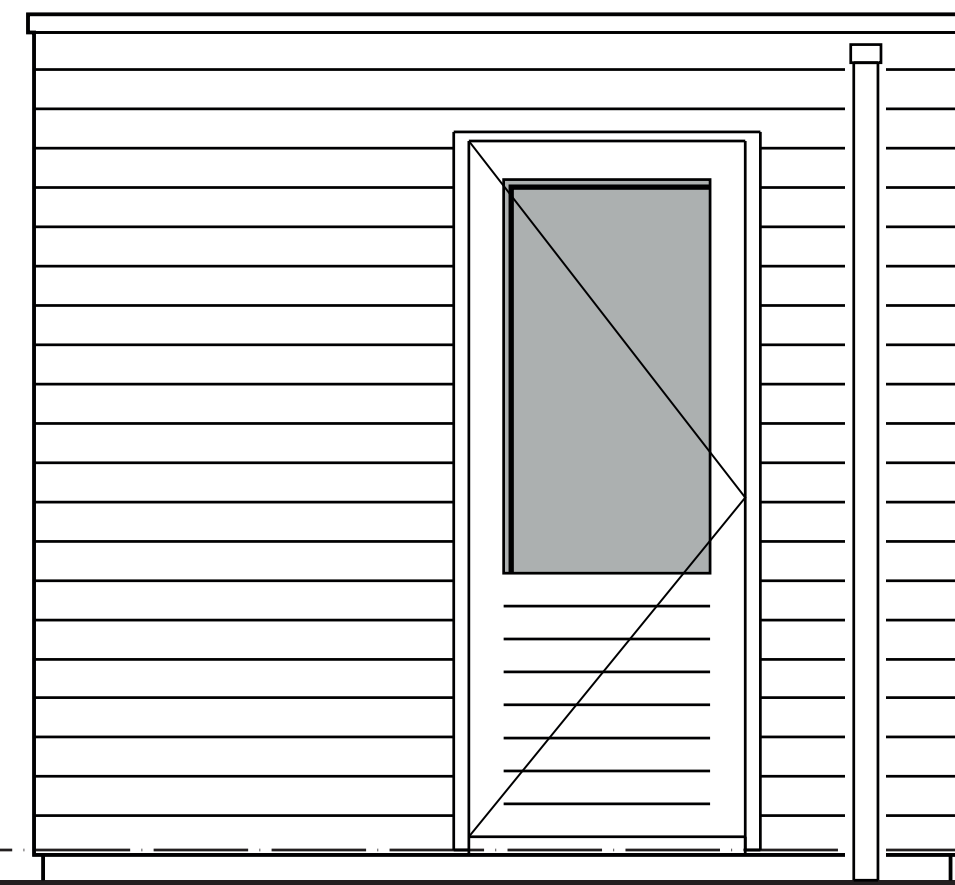


bouwnummer
A7
rechter zijgevel

 


bouwnummer
A7
achtergevel

 


bouwnummer
A7
linker zijgevel

 


bouwnummer
A1, B3 en B5
voorgevel
(vanuit woning gezien)

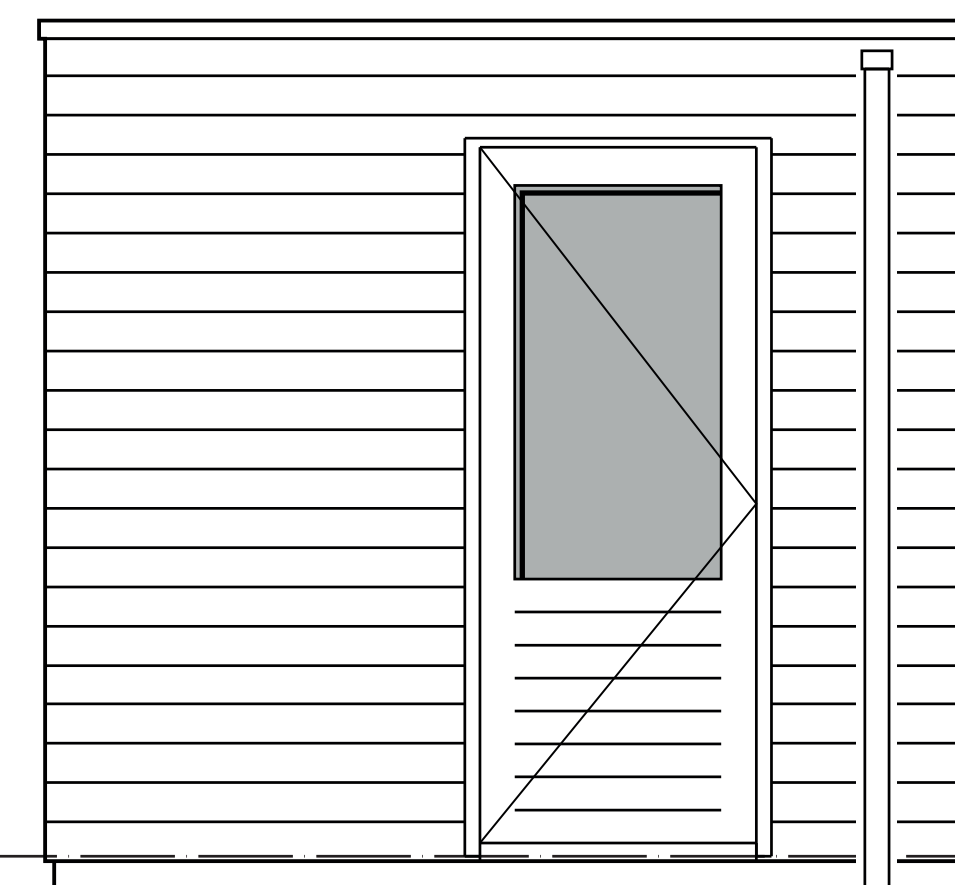


bouwnummer
B2, B4 en B6
rechter zijgevel

 

bouwnummer
B2, B4 en B6
achtergevel

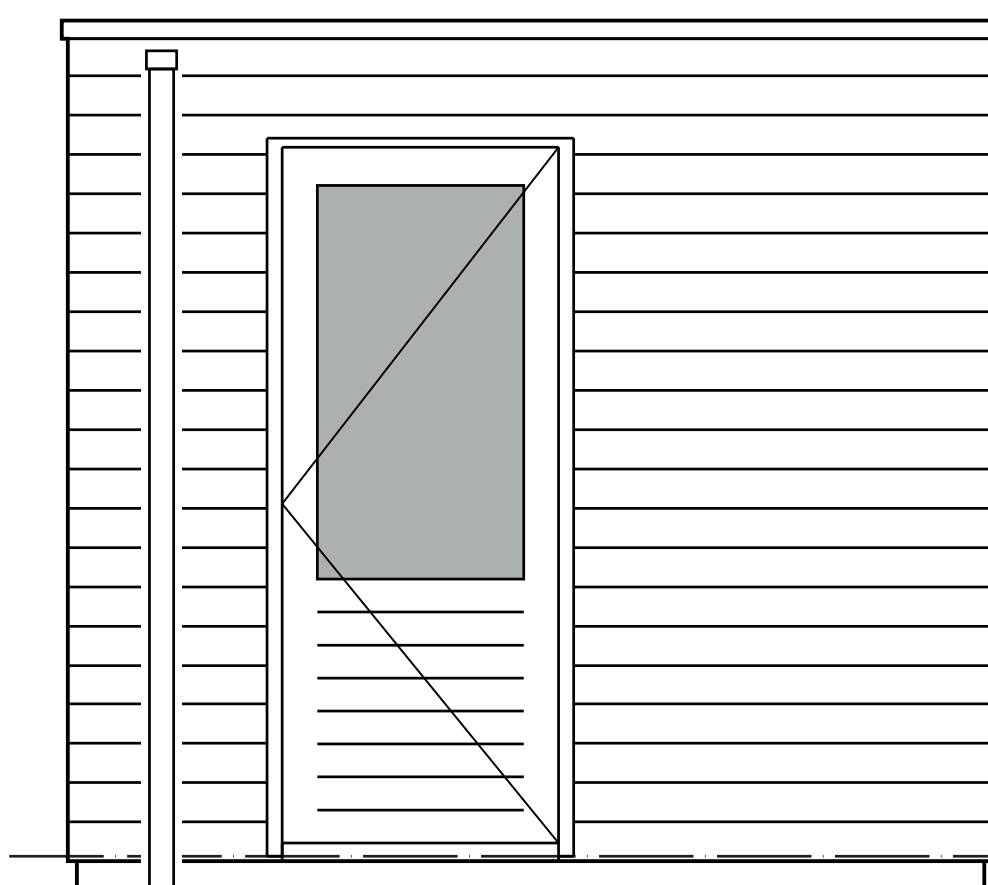


bouwnummer
A1, B3 en B5
linker zijgevel

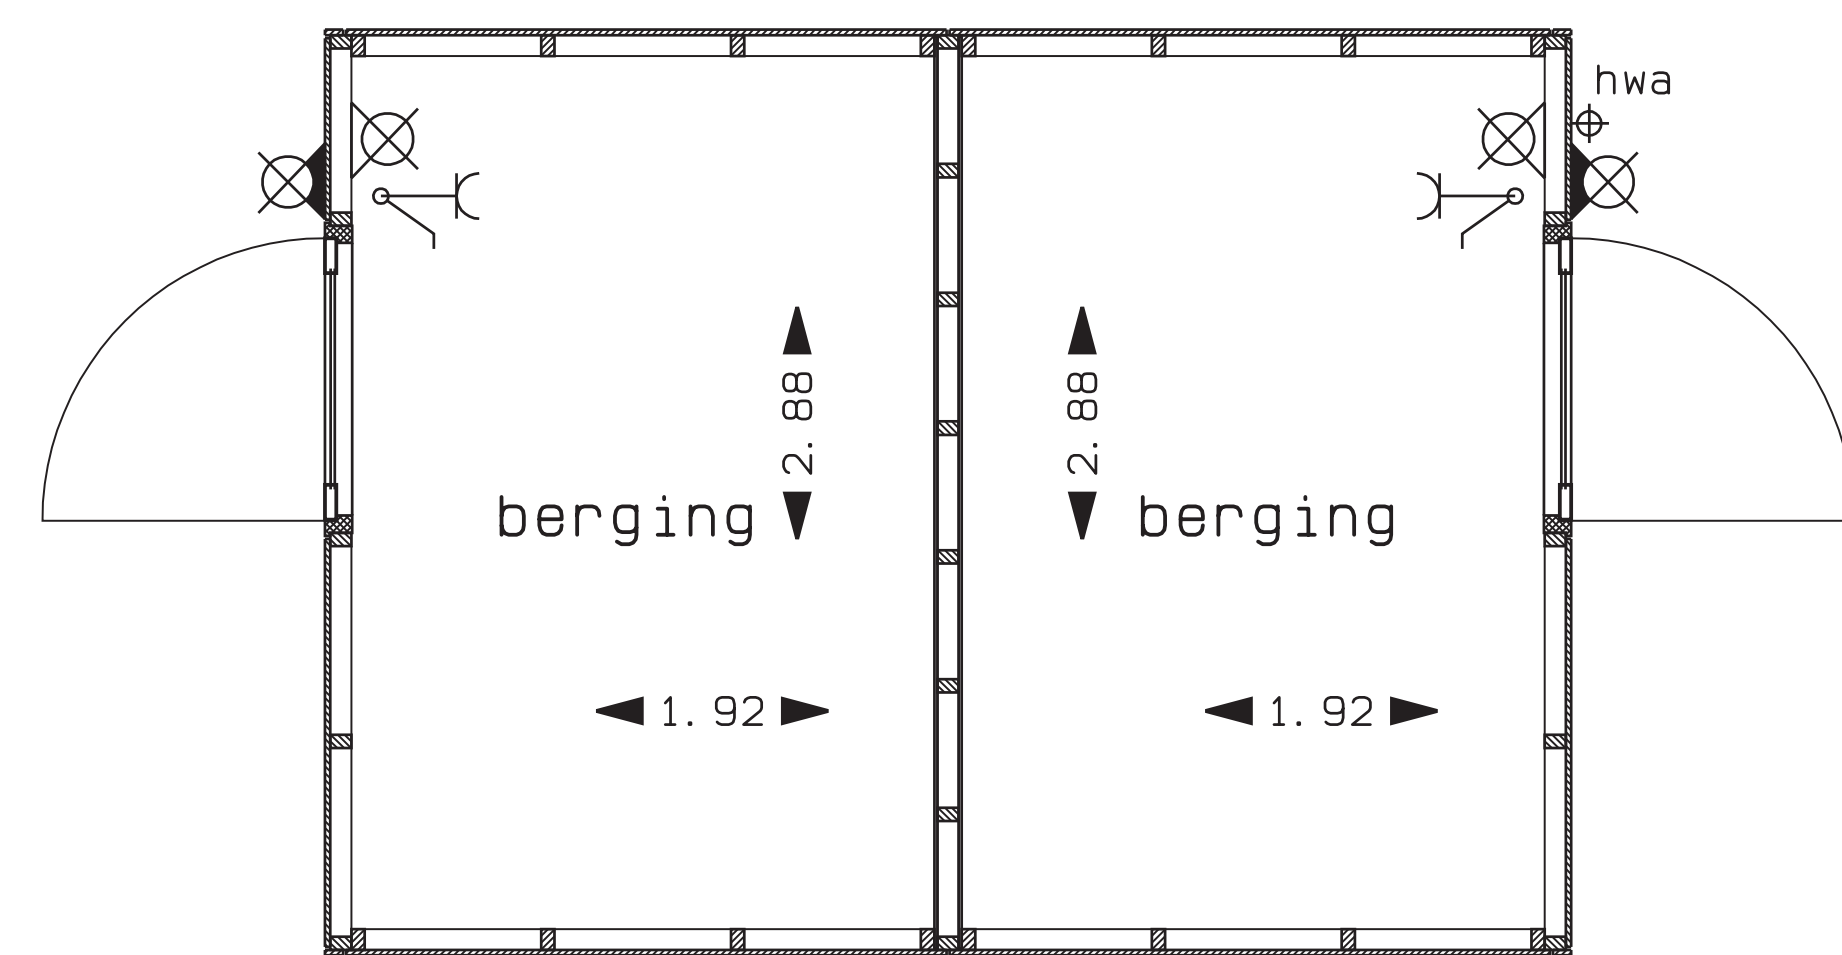

bouwnummer
A1, B3 en B5
plattegrond

bouwnummer
B2, B4 en B6
erfgrens

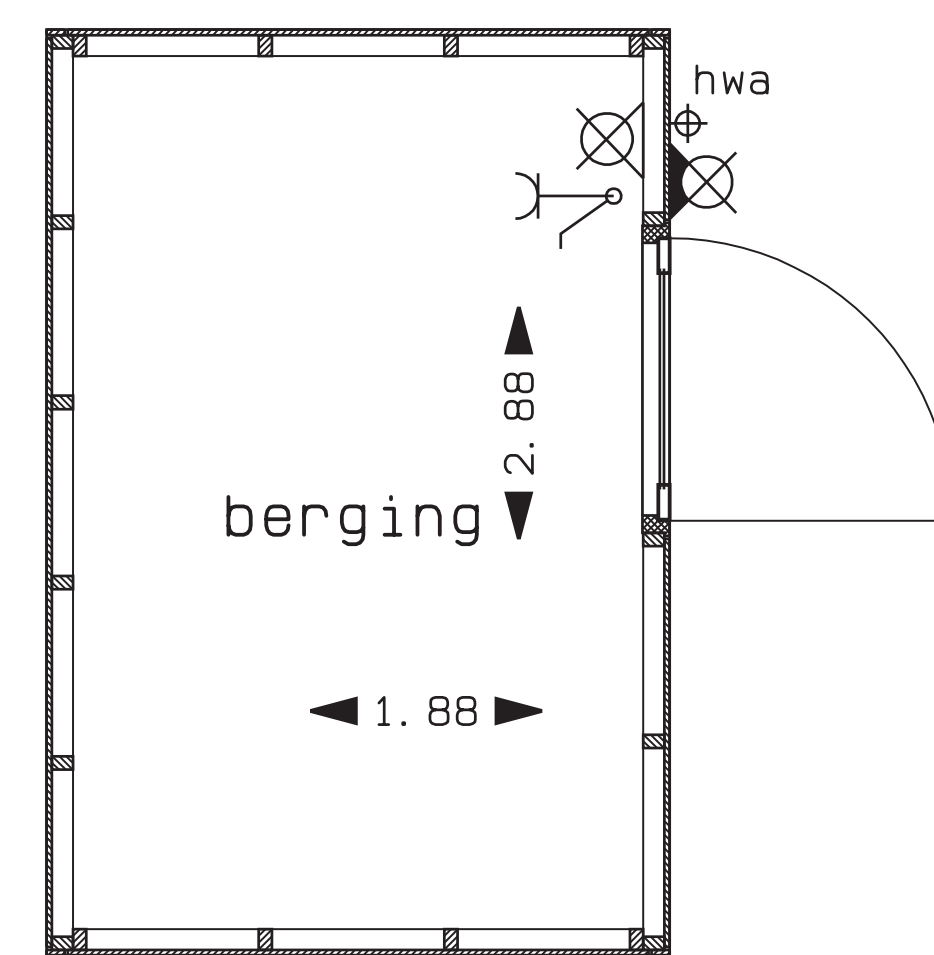

bouwnummer
A7
plattegrond

de Lindenlaan
Bergingen
bnr. A1, B2 t/m B6 en A7

Type A Leinde
Type B Plataan

Blokland
ALGRA & MARECHAL
ARCHITECTEN B.V.

Project : De Lindenlaan fase 2
Opdrachtgever : Gebroeders Blokland
Moerbeil 5, 3371 NZ
Hardinxveld-Giessendam
T +31 (0)184 - 420 888
E info@gebroedersblokland.nl

Projectnr. : 2012-1074
Tek.nr. : VK-07
Datum : 03-06-2019
Schaaal : 1:50
Formaat : A2

Onderdeel : Bergingen
Bouwnummer A1, B2 t/m B6 en A7