




optie dakkapel voorgevel
doorsnede

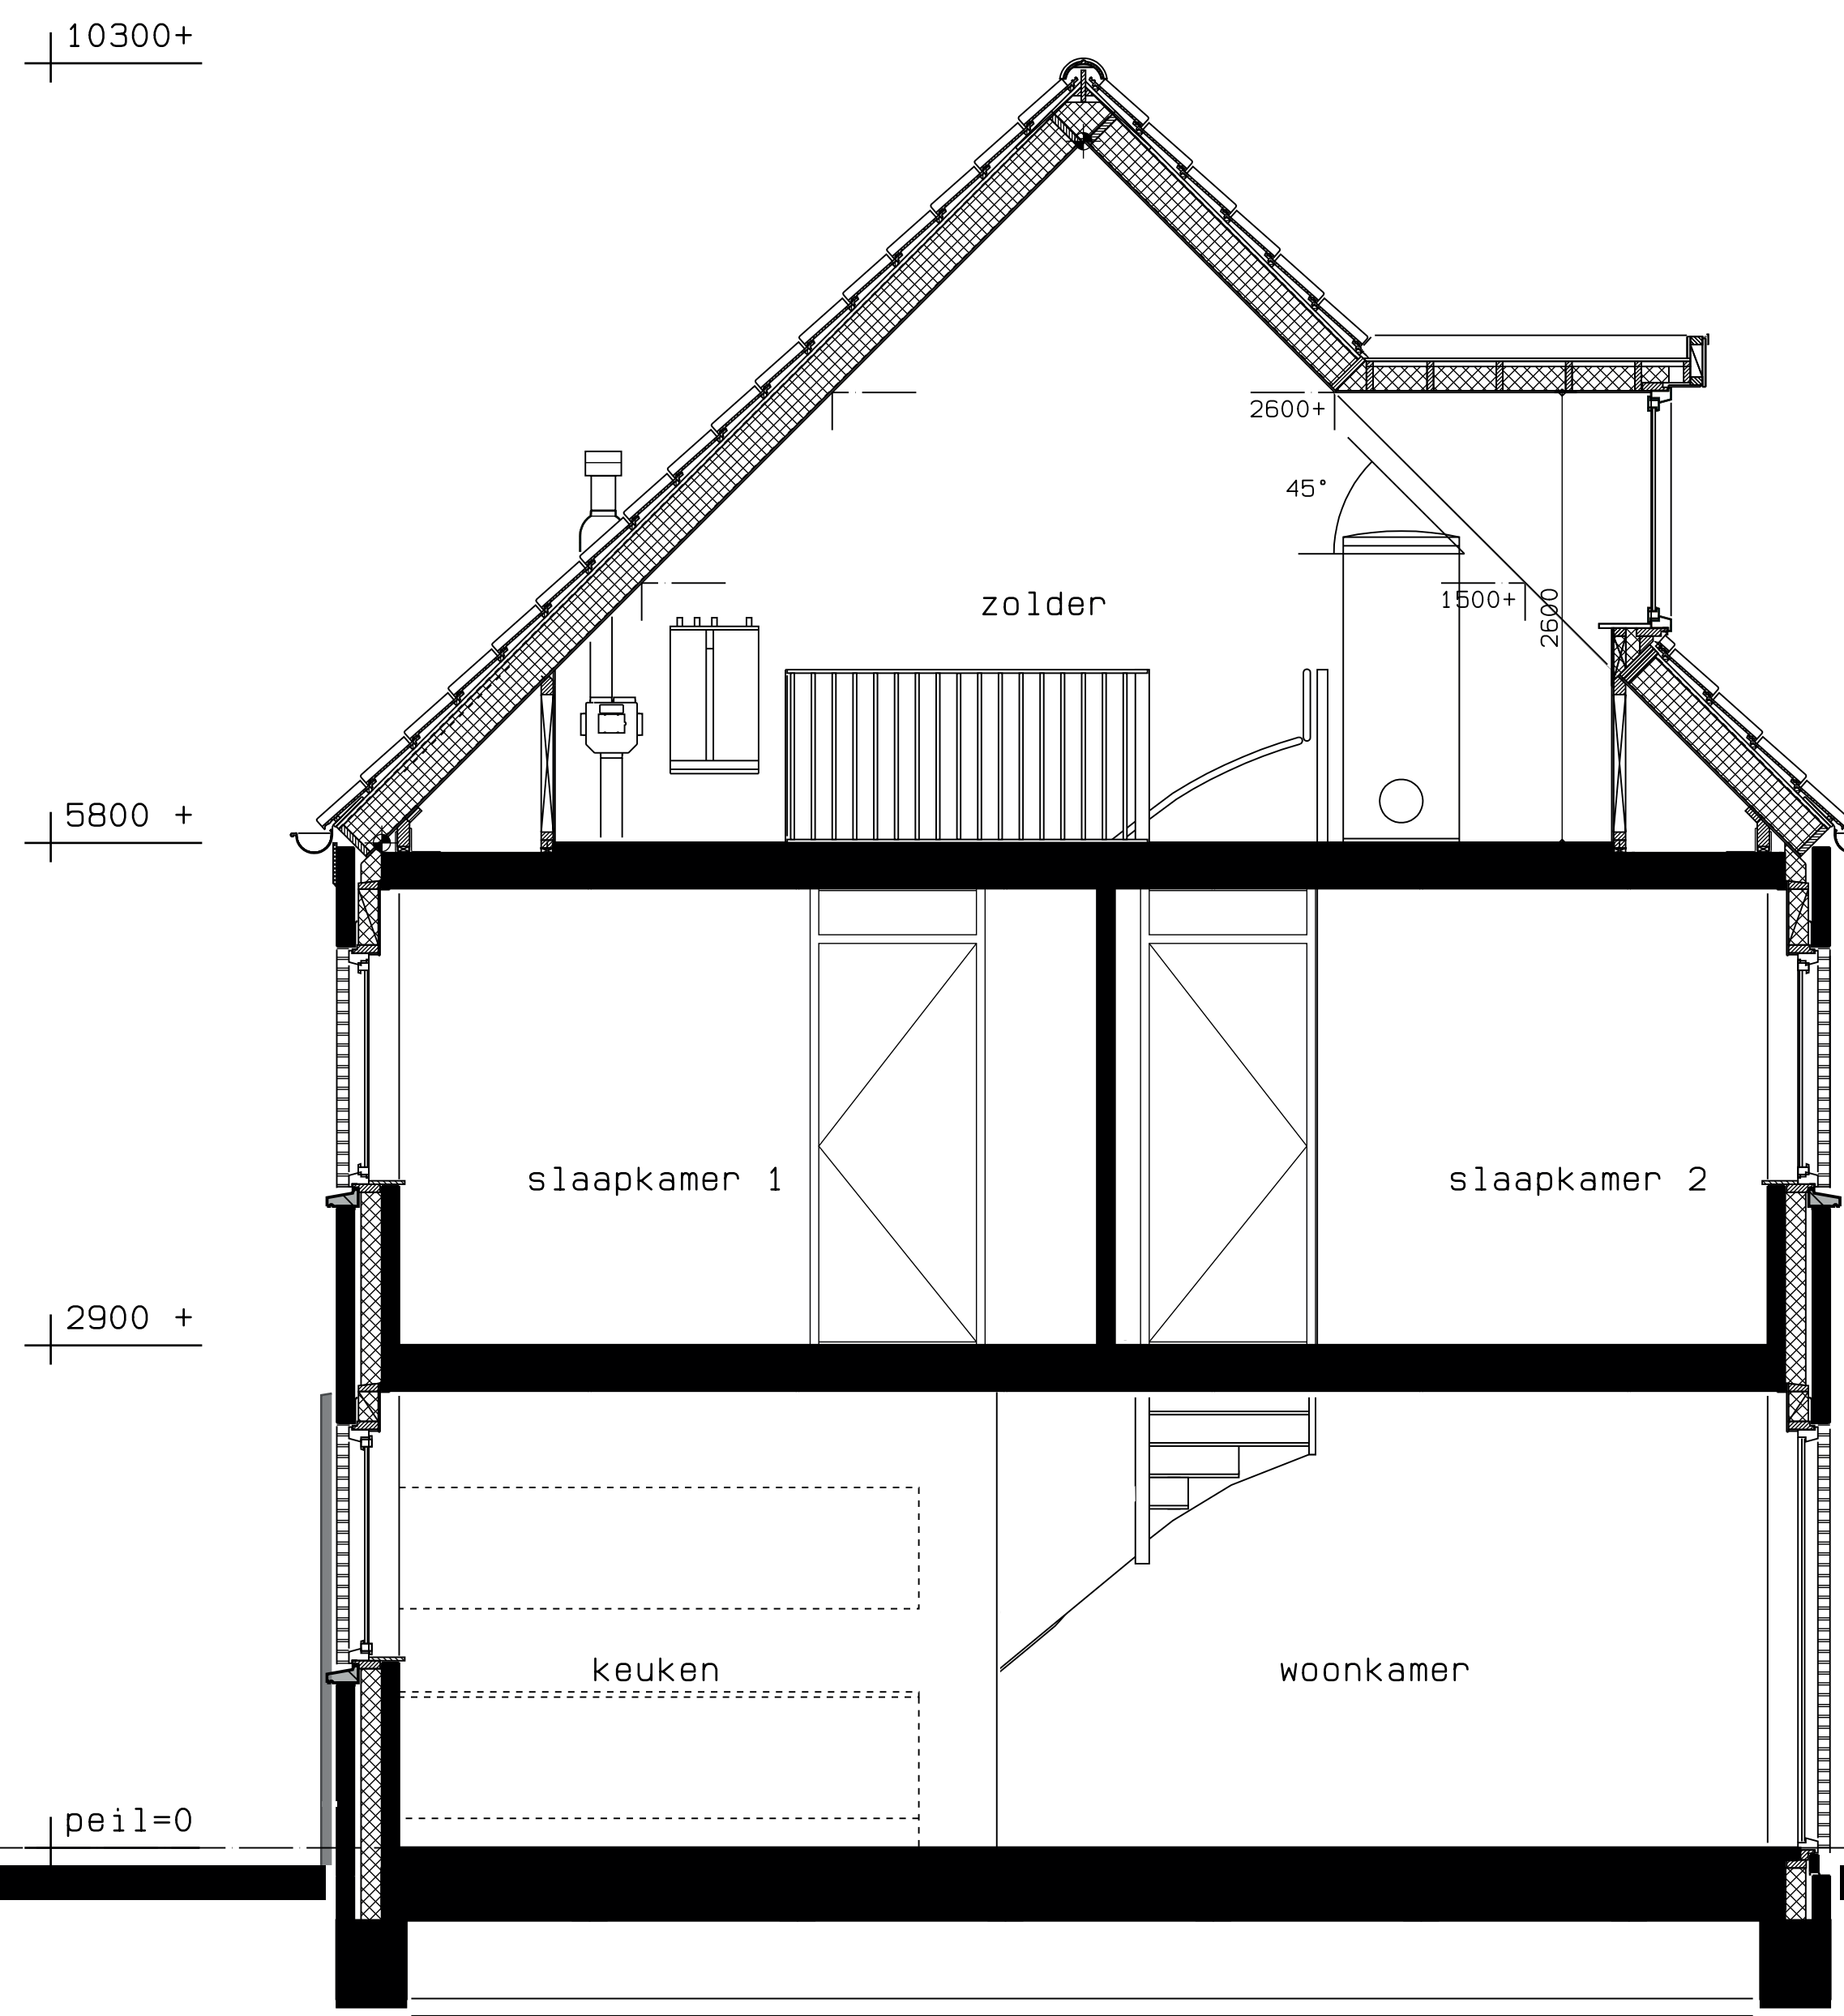


optie dakkapel achtergevel
doorsnede

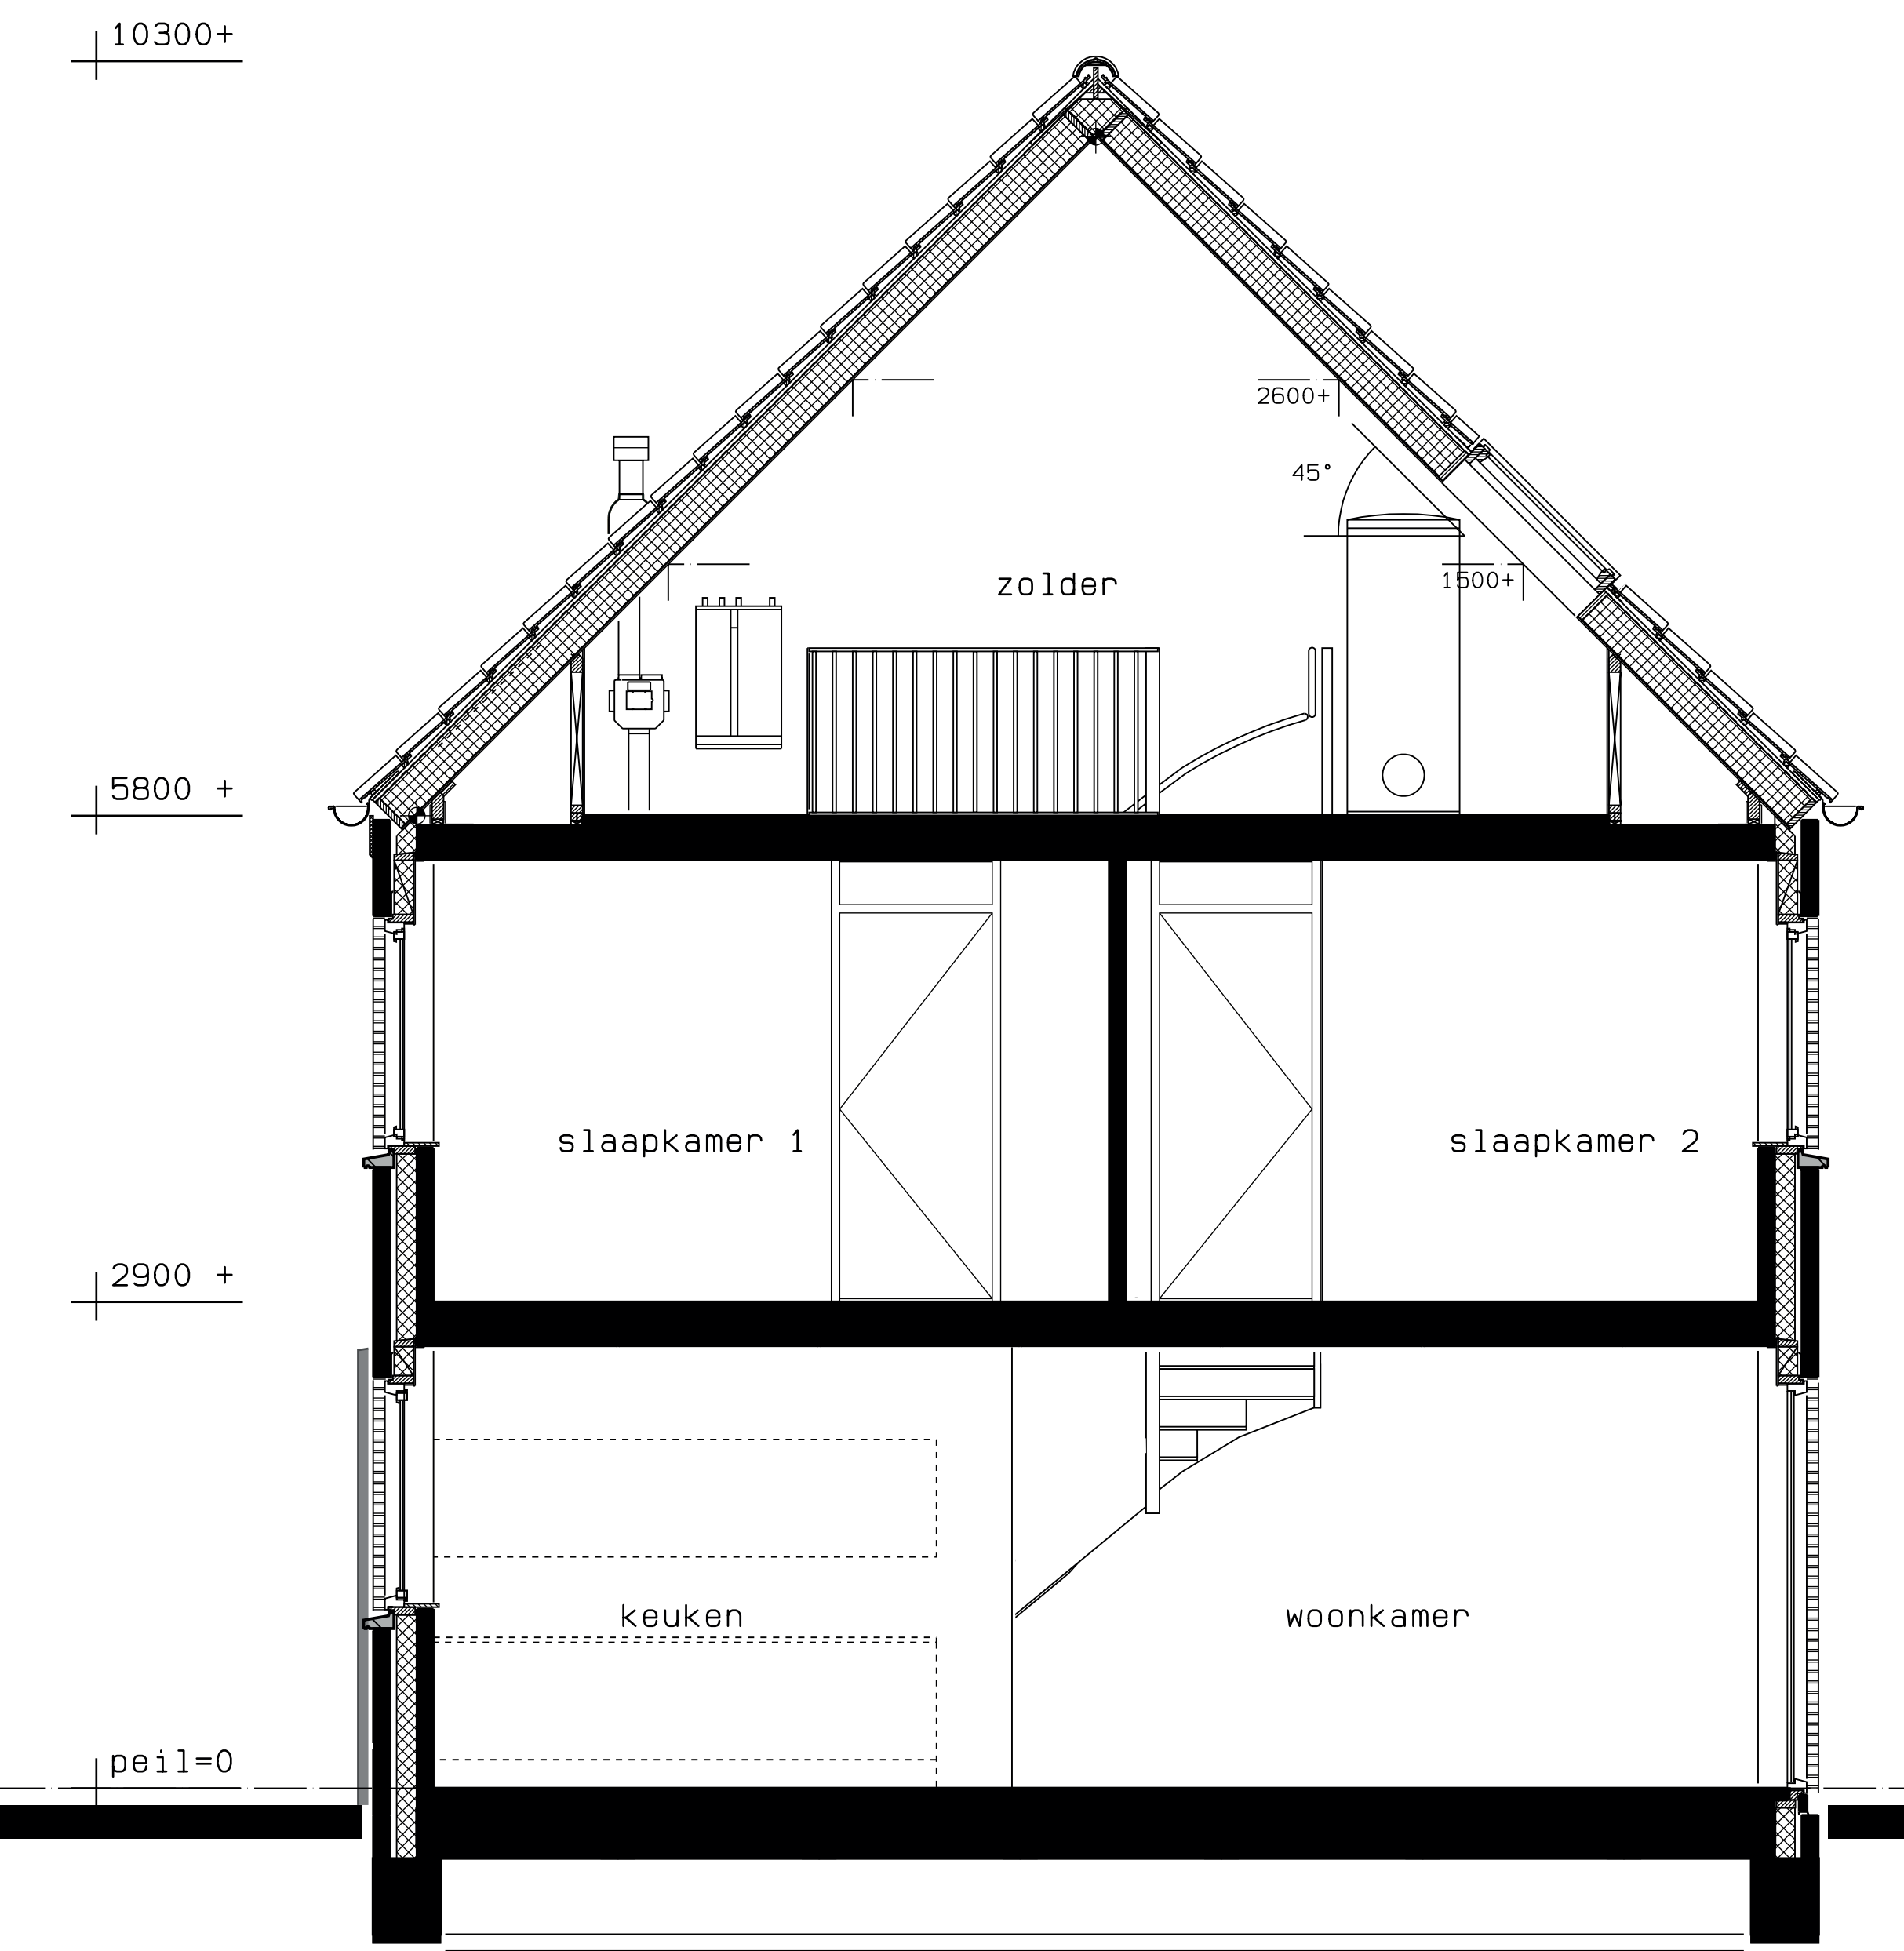

optie dakraam
doorsnede

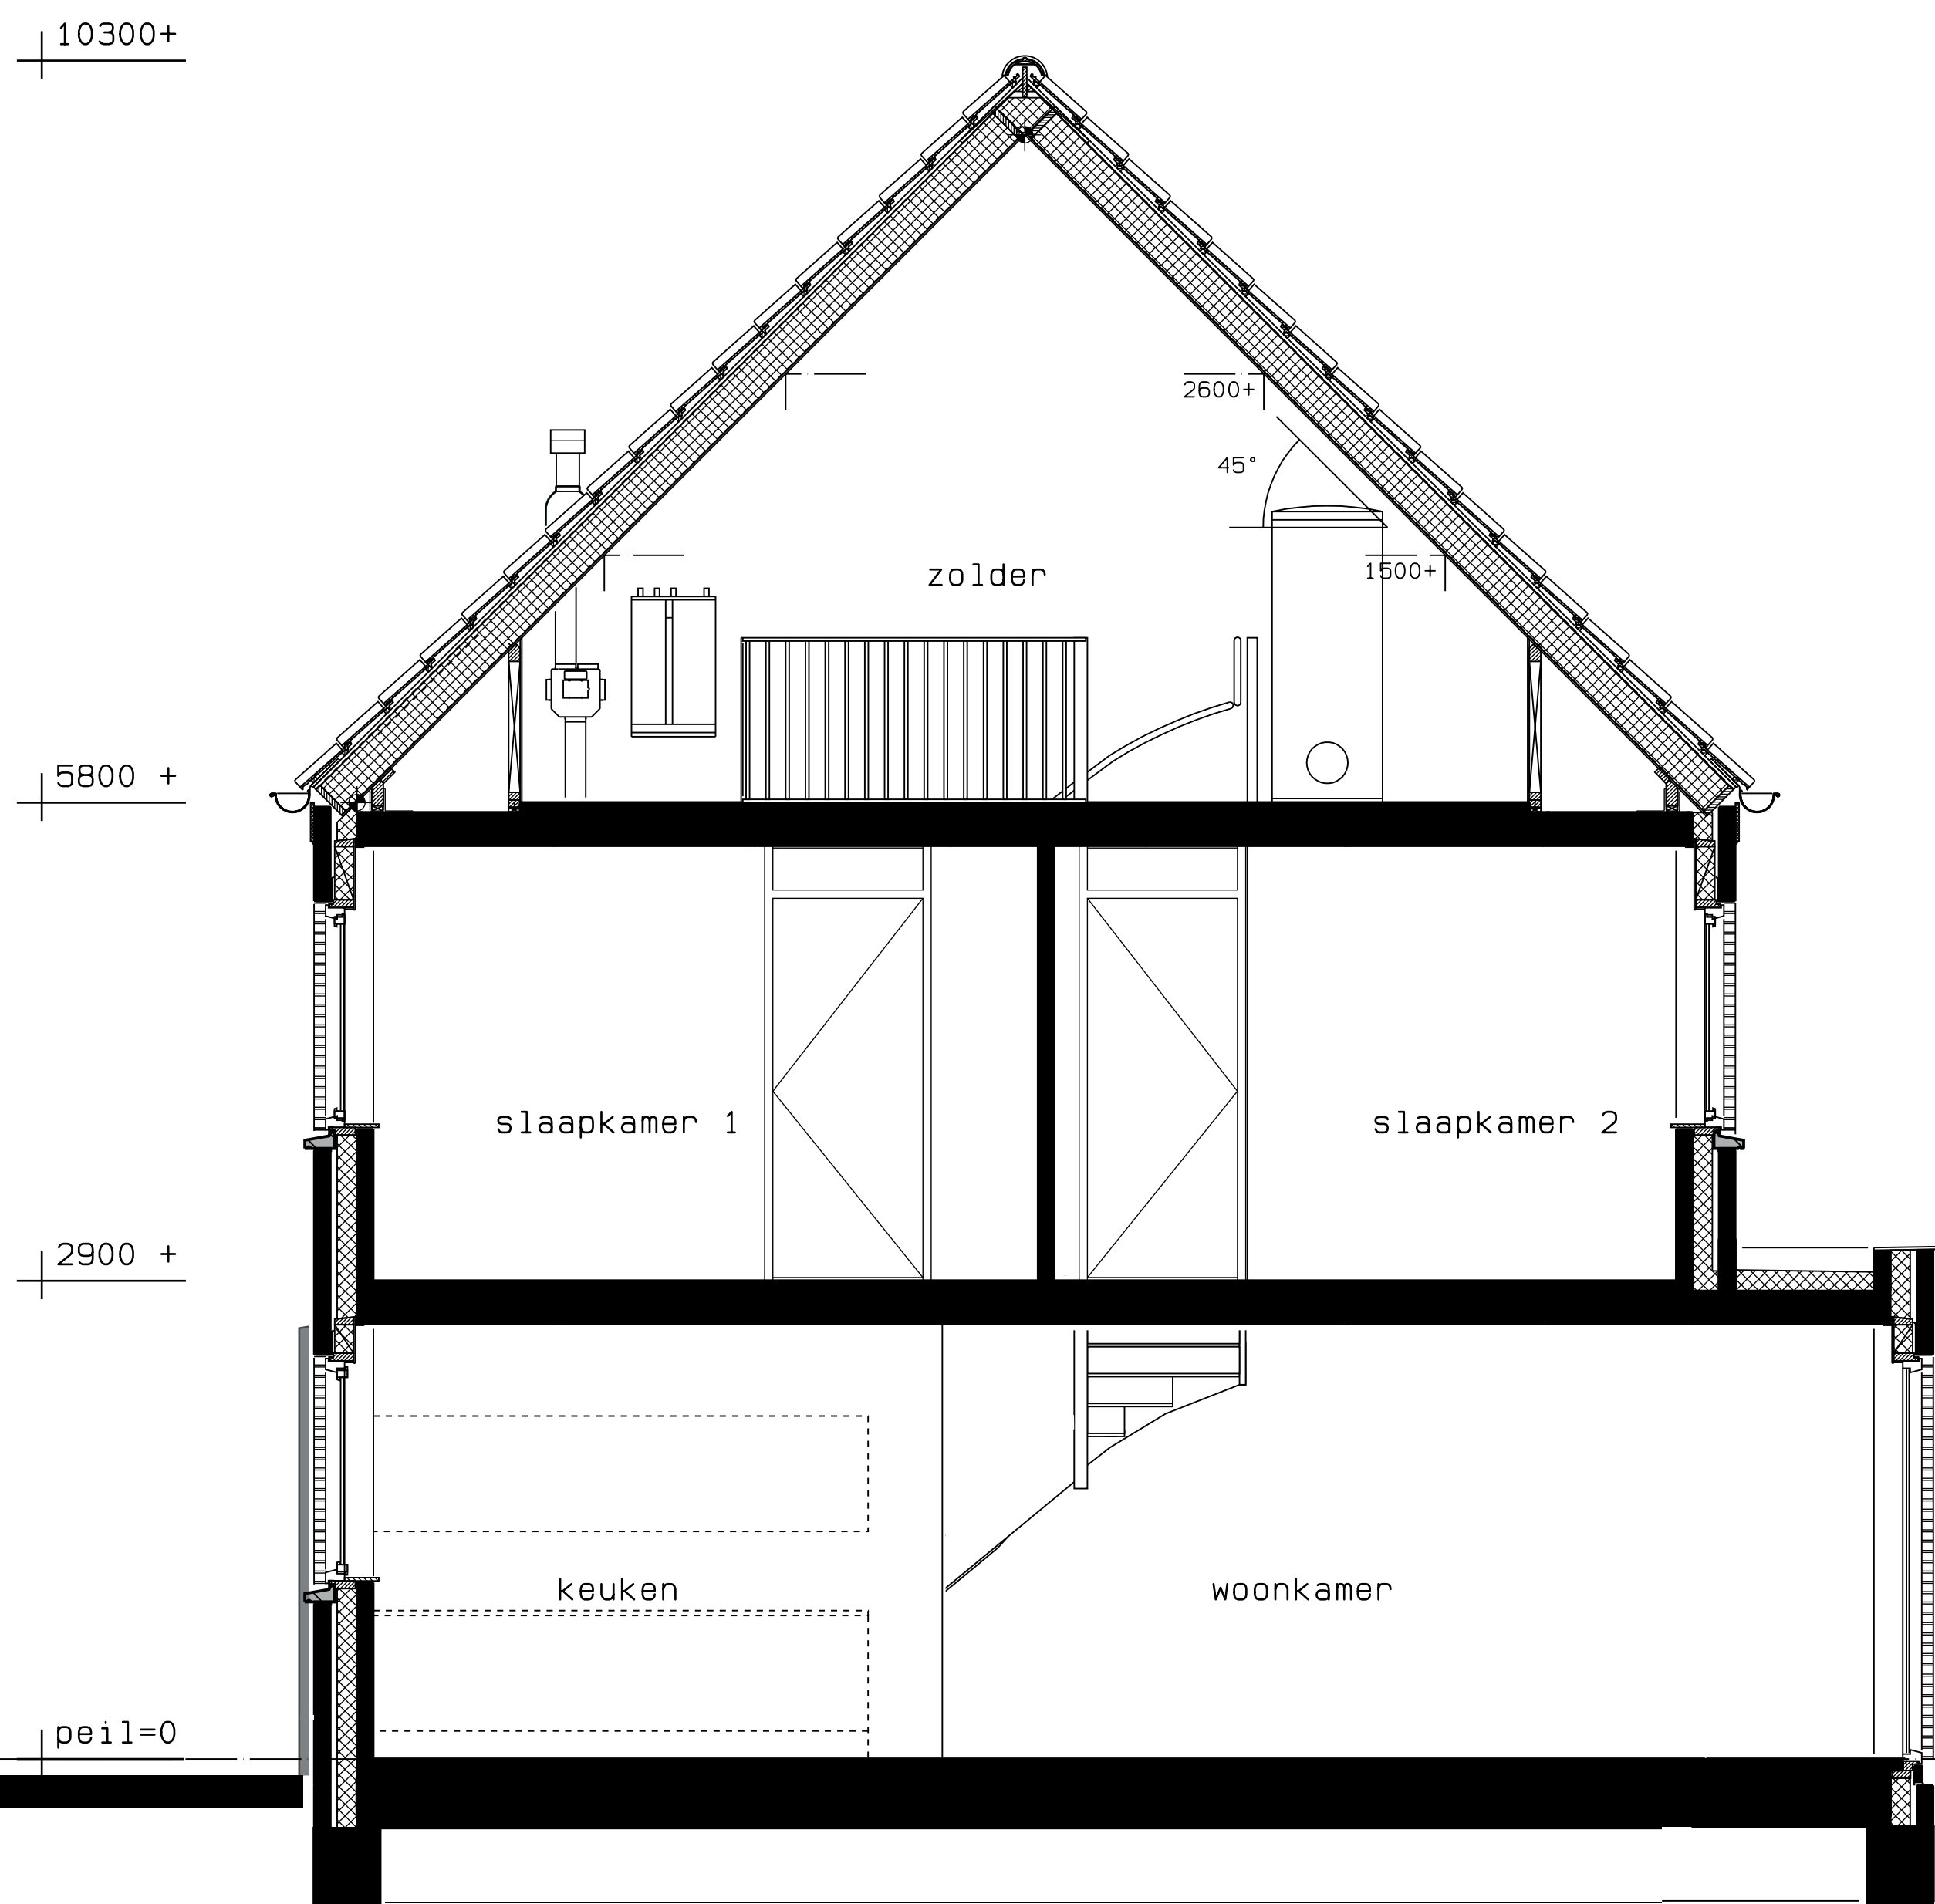

optie aanbouw 1,2m
doorsnede

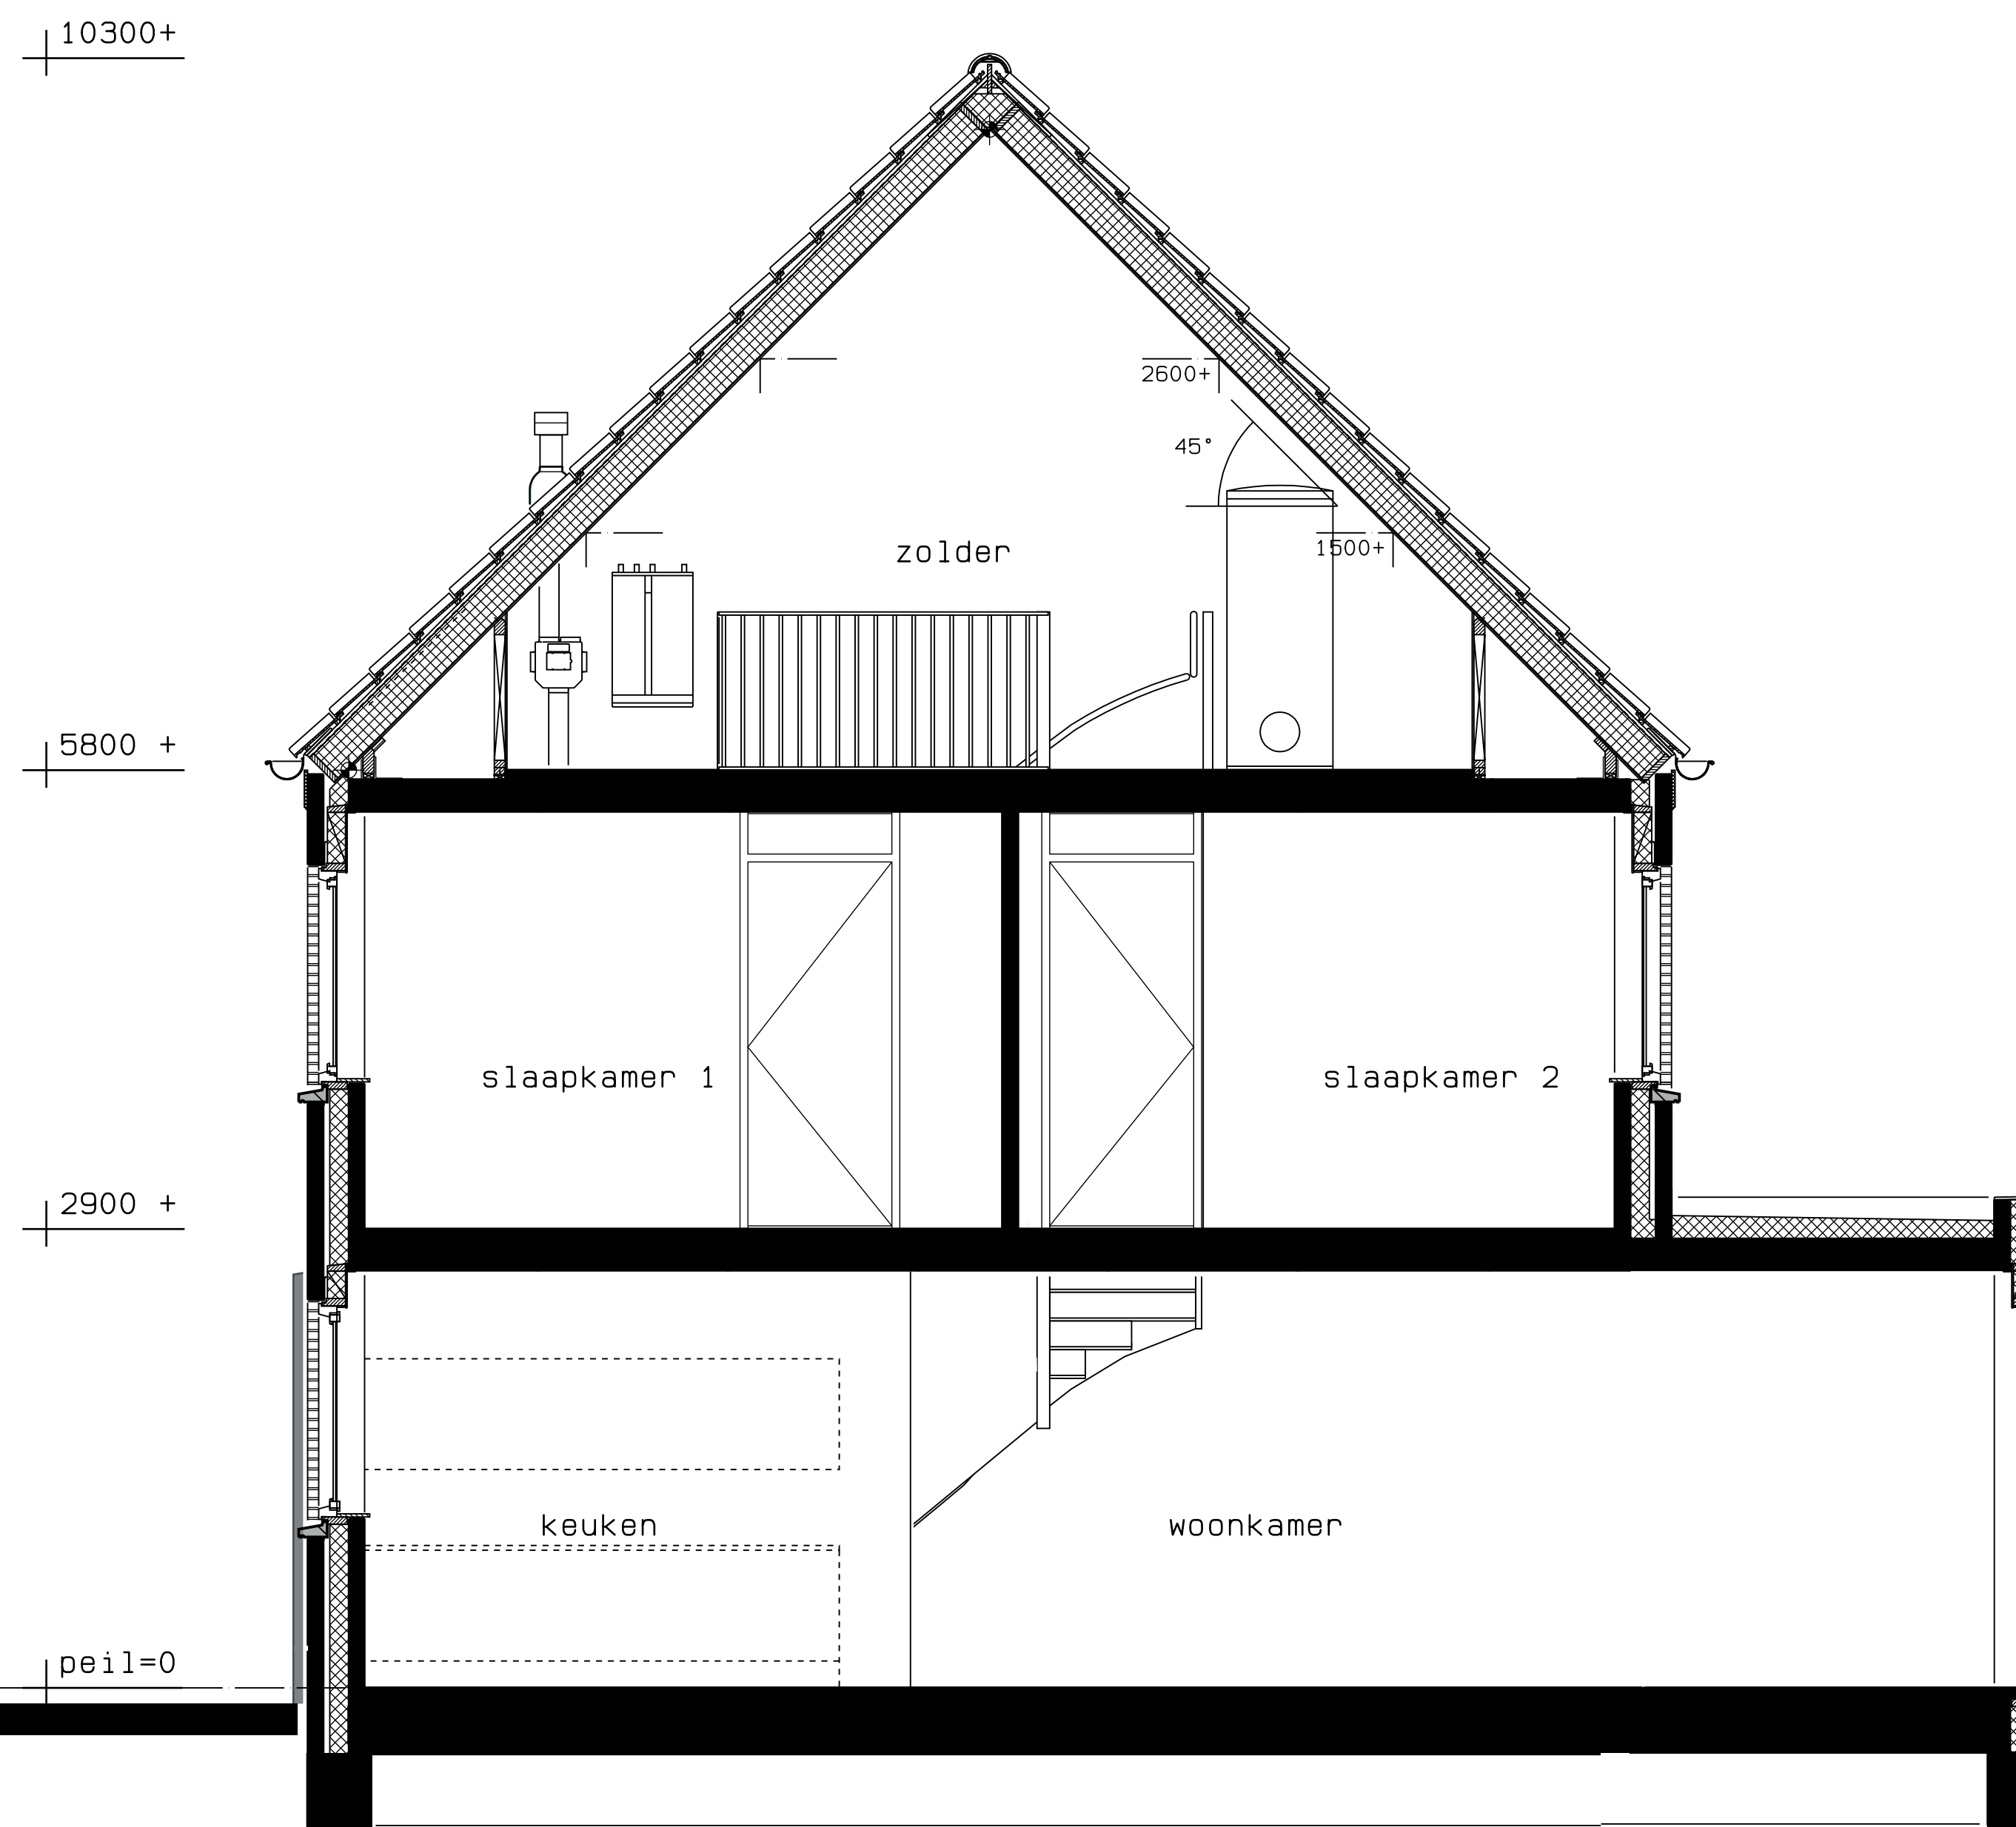

optie aanbouw 2,2m
doorsnede