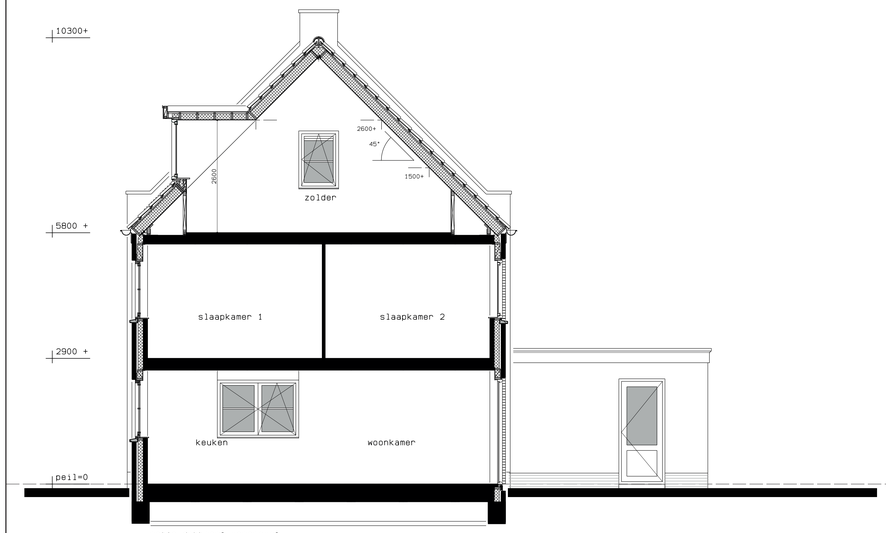

optie dakkapel voorgevel

doorsnede

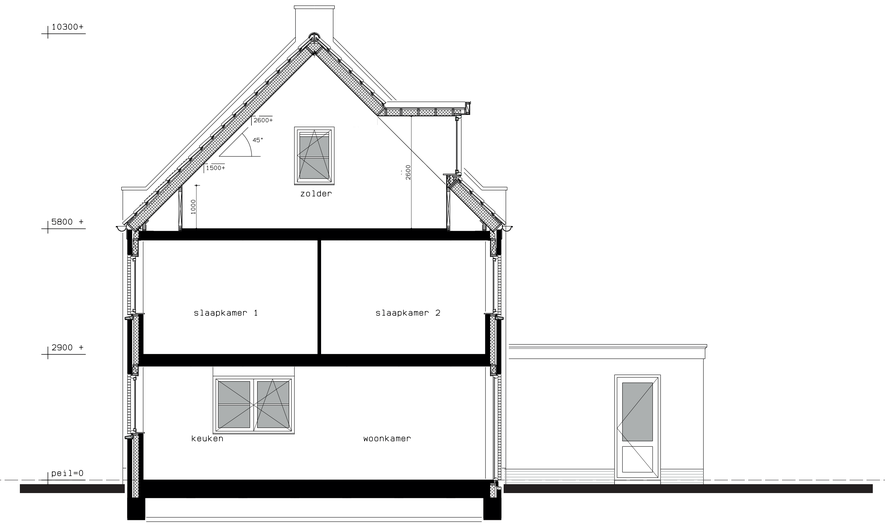

optie dakkapel achtergevel

doorsnede

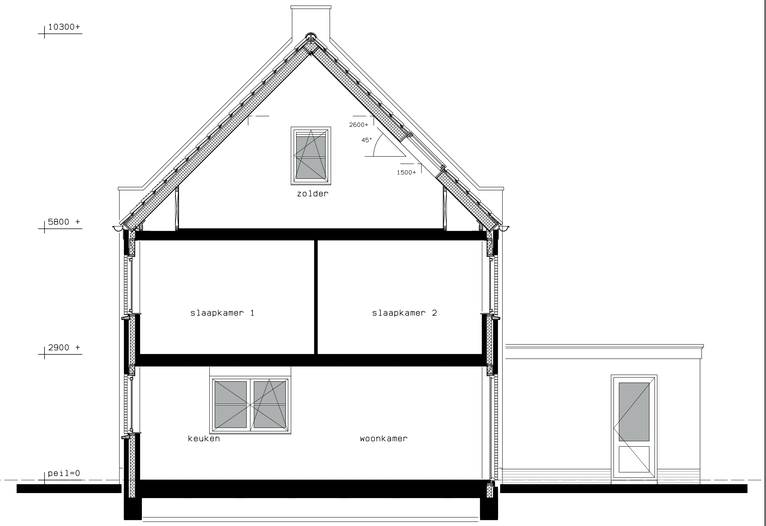

optie dakraam

doorsnede

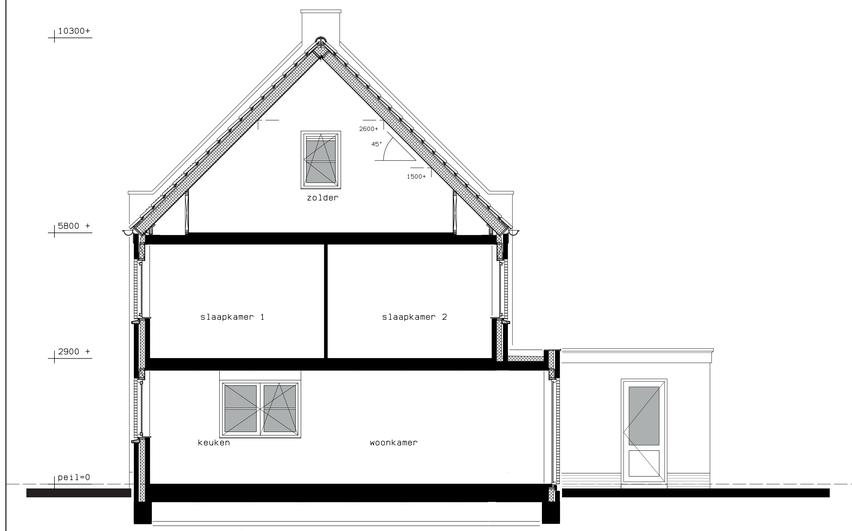

optie aanbouw 1, 2m

doorsnede

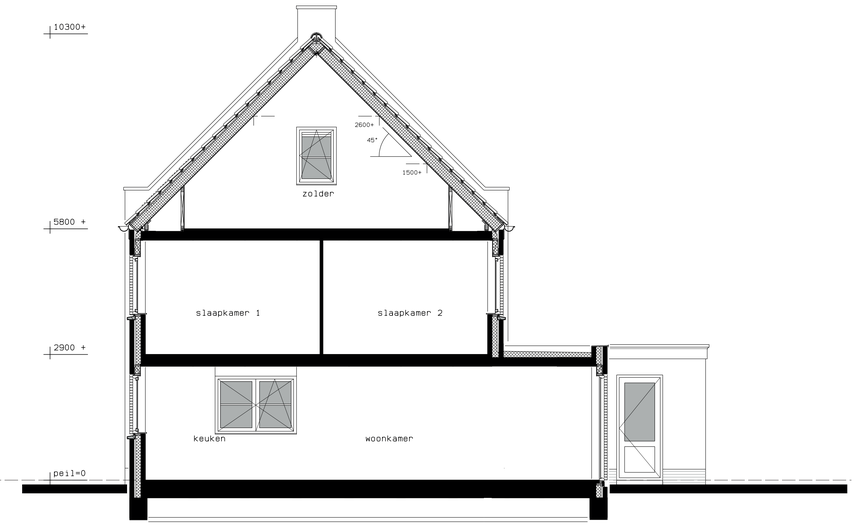

optie aanbouw 2, 4m

doorsnede

de Lindenlaan

Doorsneden en opties
bnr. A1, B2 t/m B6 en A7

Type A
Lei
linde

Type B
Pla
taan

Blokland
samen in ontwikkeling en bouw

ALGRA & MARECHAL
ARCHITECTEN B.V.

Project : De Lindenlaan fase 2
15 woningen te Ooltgensplaat
Opdrachtgever : Gebroeders Blokland
Moerbei 5, 3371 NZ
Hardinxveld-Giessendam
T +31 (0)184 - 620 888
E info@gebroedersblokland.nl
Onderdeel : Doorsneden en opties
Bouwnummer A1, B2 t/m B6 en A7

Projectnr. : 2012-1074
Tek.nr. : VK-14
Datum : 03-06-2019
Schaal : 1:50
Formaat : A0