



optie erker
voorgevel



optie erker
rechter zijgevel



optie erker
linker zijgevel




optie bijkeuken
rechter zijgevel



optie bijkeuken
achtergevel




optie dakkapel
voorgevel

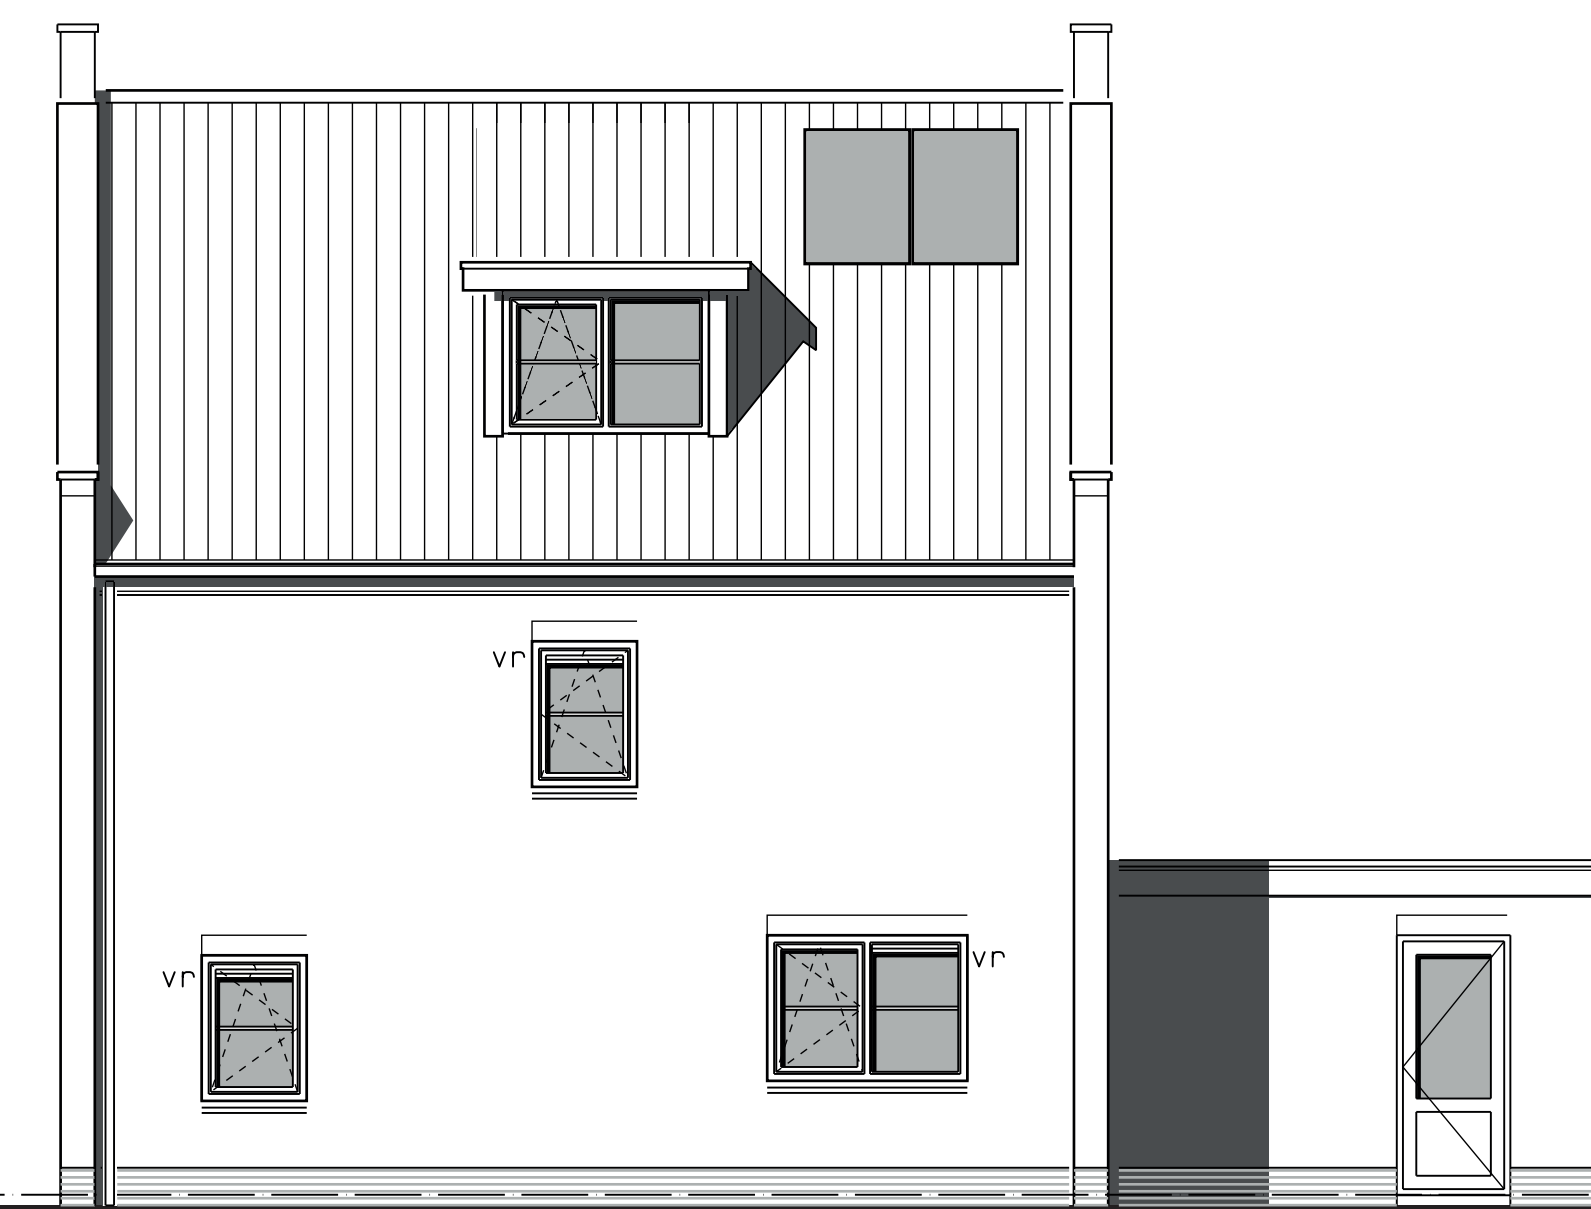

optie dakkapel
rechter zijgevel



optie dakkapel
achtergevel

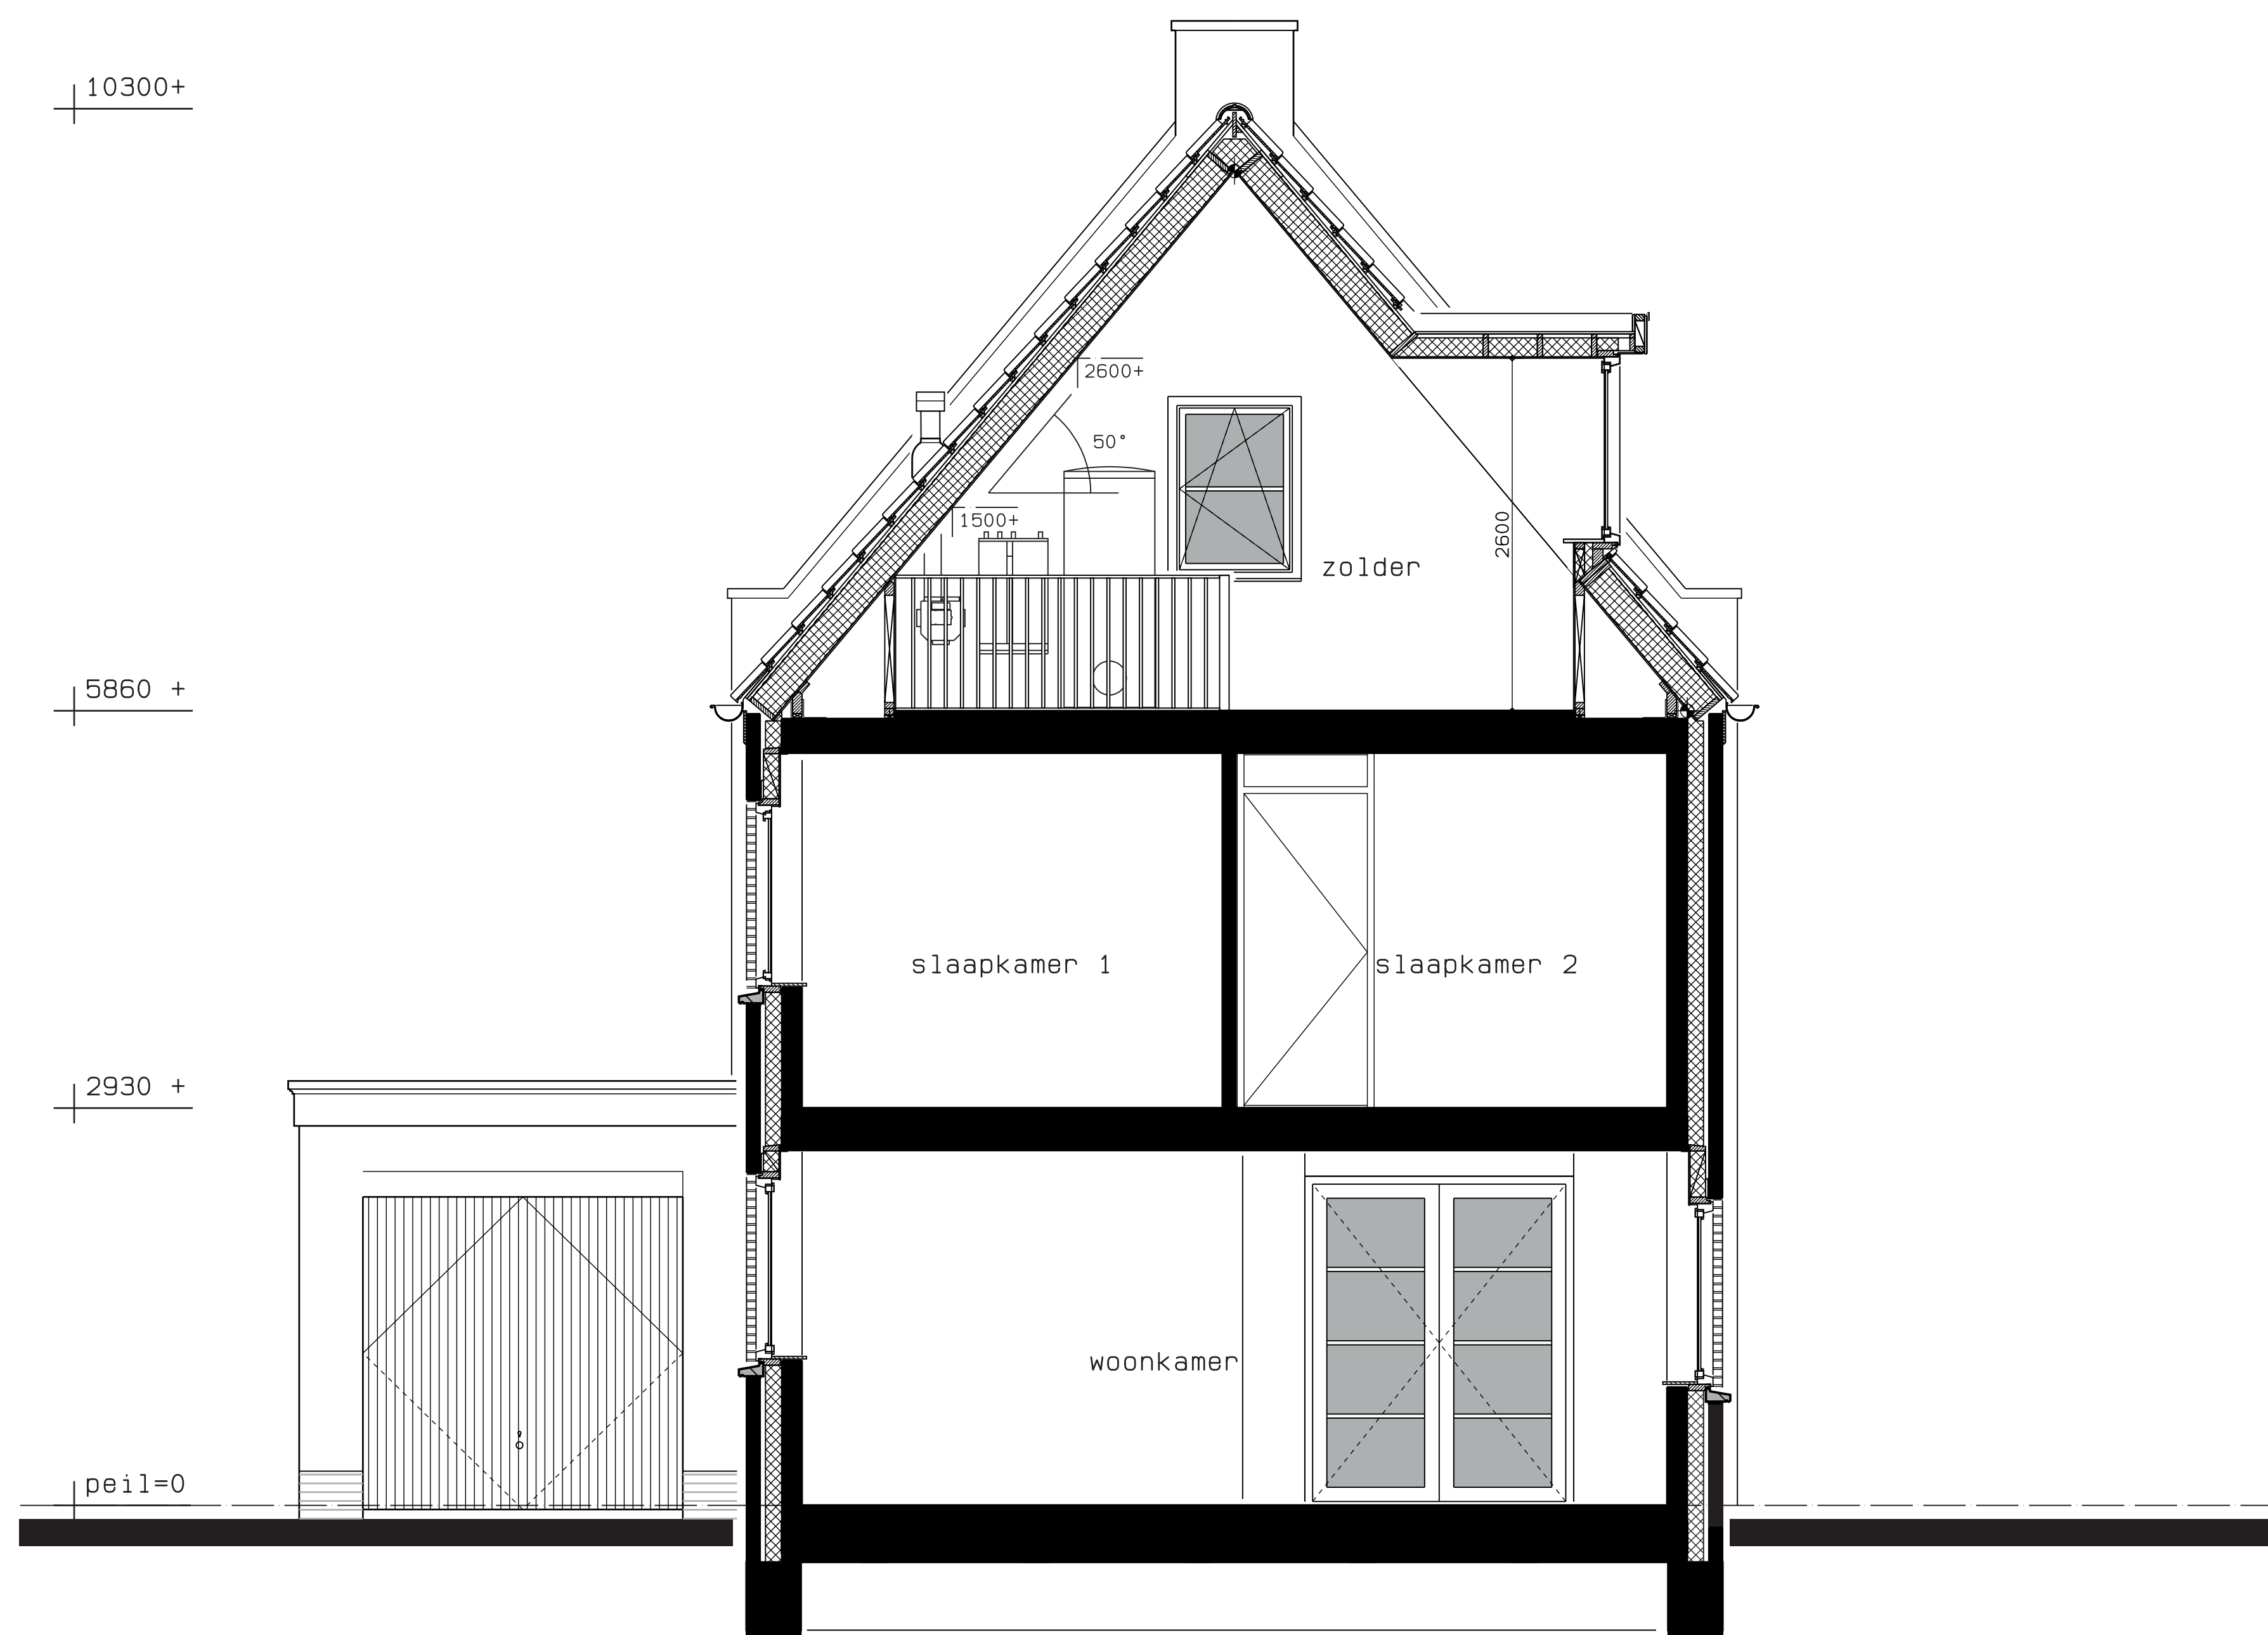

optie dakkapel
doorsnede

	<p>de Lindenlaan Type E Kas tanje</p>
	<p>Doorsneden en opties bnr. E14 en E15</p>
<p>Project : De Lindenlaan fase 2 15 woningen te Ootganspolder</p>	<p>Opdrachtgever : Gebroeders Blokland Maarpet 5, 3371 NZ Hardinveld, Grootesluis T +31 (0)184 - 620 888 E info@gebroedersblokland.nl</p>
<p>Onderdeel : Doorsneden en opties Bouwnummer E14 en E15</p>	<p>Projectnr. : 2012-1074 Tek.nr. : VK-16 Datum : 03-06-2019 Schaal : 1:50 Formaat : A1</p>